

w sprawie przystąpienia do sporządzenia miejscowego planu zagospodarowania przestrzennego miasta Czerwieńsk po stwierdzeniu zgodności z ustaleniami studium uwarunkowań i kierunków zagospodarowania przestrzennego gminy Czerwieńsk, uchwalonym uchwałą Nr XIII/95/00 Rady Gminy i Miasta w Czerwieńsku z dnia 24 lutego 2000r., uchwała się miejscowy plan zagospodarowania przestrzennego miasta Czerwieńsk.

2. Plan obejmuje obszar położony w obrębie miasta Czerwieńsk ograniczony zgodnie z załącznikiem graficznym do niniejszej uchwały:

- 1) od północy ulicą Składową;
- 2) od wschodu zabudową mieszkaniową;
- 3) od południa krawędzią lasu;
- 4) od zachodu osiedlem mieszkaniowym przy ul. Składowej.

3. Integralnymi częściami niniejszej uchwały są:

- 1) rysunek planu w skali 1:500, stanowiący załącznik graficzny Nr 1;
- 2) wyrys ze studium uwarunkowań i kierunków zagospodarowania przestrzennego gminy Czerwieńsk w skali 1:10000, stanowiący załącznik graficzny Nr 2;
- 3) rozstrzygnięcie o sposobie realizacji inwestycji z zakresu infrastruktury technicznej, które należą do zadań własnych gminy oraz zasad ich finansowania, zgodnie z przepisami o finansach publicznych, stanowiące załącznik Nr 3;
- 4) rozstrzygnięcie o sposobie rozpatrywania uwag wyłożonego do publicznego wglądu projektu miejscowego planu zagospodarowania przestrzennego, stanowiące załącznik Nr 4.

§ 1. Przedmiotem planu jest przeznaczenie terenu pod zabudowę mieszkaniową jednorodzinną, usługową, las, infrastrukturę techniczną i komunikację.

§ 2. 1. Ustalenia planu na terenach, o których mowa w § 1 ust. 2, zostają wyrażone w treści niniejszej uchwały obejmującej:

Rozdział 1: Przepisy ogólne

Rozdział 2: Przepisy obowiązujące w całym obszarze określającym:

- przeznaczenie terenów oraz linie rozgraniczające tereny o różnym przeznaczeniu lub różnych zasadach zagospodarowania,
- zasady ochrony i kształtowania ładu przestrzennego,

- zasady ochrony środowiska, przyrody i zabytków oraz dóbr kultury współczesnej,
- szczegółowe zasady i warunki scalania i podziału nieruchomości,
- zasady modernizacji, rozbudowy i budowy systemów komunikacji i infrastruktury technicznej,
- sposoby i terminy tymczasowego zagospodarowania, urządzania i użytkowania terenów,
- stawki procentowe, na podstawie których ustala się opłatę, o której mowa w art. 36 ust. 4 ustawy o planowaniu i zagospodarowaniu przestrzennym.

Rozdział 3: Warunki zagospodarowania dla poszczególnych terenów określające:

- przeznaczenie terenów,
- parametry i wskaźniki kształtowania zabudowy oraz zagospodarowania terenu.

Rozdział 4: Przepisy przejściowe i końcowe.

2. Odstępuje się od ustaleń dotyczących granic i sposobów zagospodarowania terenów lub obiektów podlegających ochronie, ustalonych na podstawie przepisów odrębnych (tereny górnicze, tereny narażone na niebezpieczeństwo powodzi i tereny zagrożone osuwaniem się mas ziemnych) ze względu na brak ich występowania na terenie objętym planem.

3. W rysunku planu obowiązują następujące oznaczenia:

- 1) linie rozgraniczające tereny o różnym przeznaczeniu lub o różnych zasadach zagospodarowania (linie obowiązujące);
- 2) linie rozgraniczające tereny o tym samym przeznaczeniu lub tych samych zasadach zagospodarowania (linie postulowane);
- 3) oznaczenia terenów wydzielonych liniami rozgraniczającymi, składające się z symbolu literowego przeznaczenia terenu;
- 4) oznaczenia graficzne linii regulacyjnych zabudowy, nieprzekraczalnych;
- 5) pozostałe, nie wymienione wyżej oznaczenia mają charakter informacyjny.

§ 3. Ilekroć w dalszych przepisach jest mowa o:

- 1) uchwale – należy przez to rozumieć niniejszą uchwałę Rady Miejskiej w Czerwieńsku, o ile z treści przepisu nie wynika inaczej;
- 2) planie – należy przez to rozumieć ustalenia planu wymienione w § 1, 2, 3;
- 3) przepisach szczególnych – należy przez to rozumieć obowiązujące przepisy ustaw wraz

- z aktami wykonawczymi;
- 4) rysunku planu – należy przez to rozumieć rysunek wymieniony w § 1 ust. 3 pkt 1 niniejszej uchwały;
 - 5) terenie – należy przez to rozumieć obszar o określonym rodzaju przeznaczenia wyznaczony na rysunku planu liniami rozgraniczającymi i oznaczony symbolem literowym;
 - 6) liniach rozgraniczenia obowiązujących – należy przez to rozumieć linie oddzielające tereny o różnym przeznaczeniu lub o różnych sposobie zagospodarowania;
 - 7) liniach rozgraniczenia postulowanych – należy przez to rozumieć linie oddzielające tereny o tym samym przeznaczeniu lub o tym samym sposobie użytkowania;
 - 8) przeznaczeniu podstawowym – należy przez to rozumieć rodzaj przeznaczenia terenu, który dominuje w obszarze wydzielonym liniami rozgraniczającymi;
 - 9) przeznaczeniu dopuszczalnym – należy przez to rozumieć rodzaj przeznaczenia terenu inny niż podstawowy, który uzupełnia i wzbogaca użytkowanie podstawowe i nie zajmuje więcej niż 50% programu przeznaczenia podstawowego;
 - 10) dostępności do drogi publicznej – należy przez to rozumieć dostępność zgodnie z ustawą o gospodarce nieruchomościami, a także dostępność przez układ dróg wewnętrznych dojazdowych posiadających zjazdy lub zajazd do drogi publicznej;
 - 11) drogach wewnętrznych – należy przez to rozumieć drogi niezaliczane do kategorii dróg publicznych stanowiące drogi w osiedlach mieszkaniowych, dojazdy do działek, drogi dojazdowe do obiektów użytkowanych przez podmioty prowadzące działalność gospodarczą, drogi dojazdowe do gruntów rolnych i leśnych;
 - 12) terenie zieleni urządzonej – należy przez to rozumieć zróżnicowaną gatunkowo zielenią wysoką i niską o charakterze ozdobnym, pokrywająca ukształtowane powierzchnie;
 - 13) wysokość zabudowy – należy przez to rozumieć maksymalny pionowy wymiar budynku, liczony od poziomu terenu przy najniższej położonym wejściu do budynku do najwyższej położonej krawędzi dachu lub punktu zbiegu połączeń dachowych;
 - 14) powierzchni zabudowy – należy przez to rozumieć powierzchnię poziomego rzutu jednej kondygnacji naziemnej o największej obszarowo powierzchni, liczonej po zewnętrznym obrysie przegród zewnętrznych (jeśli któraś z kondygnacji ma większą powierzchnię od kondygnacji przyziemia to ją traktujemy jako naziemną o największej obszarowo powierzchni), przy czym zabudowę działki obliczamy jako sumę powierzchni zabudowy wszystkich obiektów budowlanych wraz z budynkami gospodarczymi i garażami występującymi w obrębie działki;
 - 15) zagospodarowaniu tymczasowym – należy przez to rozumieć określony niniejszym planem sposób użytkowania do czasu realizacji przeznaczenia podstawowego i dopuszczalnego;
 - 16) stawce procentowej – należy przez to rozumieć wzrost wartości nieruchomości spowodowany ustaleniami planu, upoważniający do pobrania od właściciela albo użytkownika wieczystego jednorazowej opłaty w przypadku jej zbycia, zgodnie z art. 36 ust. 4 ustawy o planowaniu i zagospodarowaniu przestrzennym;
 - 17) nieprzekraczalnej linii zabudowy – należy przez to rozumieć granicę wzdłuż terenów komunikacji publicznej wydzielonych pasów infrastruktury technicznej poza którą nie może być wysunięte lico budynku. Dopuszcza się jej nieznaczne naruszenie dla zadaszeń wejściowych, rzutu dachu, wykuszy, balkonów i elementów wystroju architektonicznego.
- § 4. Określone w § 3 ust. 1 zasady zagospodarowania terenu według rodzaju użytkowania obejmują:
- 1) podstawowy rodzaj przeznaczenia (przeznaczenie podstawowe w rozumieniu § 4 pkt 8);
 - 2) dopuszczalny rodzaj przeznaczenia (przeznaczenie dopuszczalne w rozumieniu § 4 pkt 9);
 - 3) obszar o ustalonym w planie przeznaczeniu terenu jest określony na rysunku planu liniami rozgraniczającymi obowiązującymi (oznaczony linią ciągłą) lub orientacyjnymi (oznaczony linią przerywaną);
 - 4) przebieg linii rozgraniczających obowiązujących może być zmieniony tylko w trybie zmian w planie miejscowym;
 - 5) grunt położony w obszarze wydzielonym liniami rozgraniczającymi można przeznaczyć wyłącznie na cele mieszczące się w użytkowaniu podstawowym, względnie przy dochowaniu warunków przewidzianych uchwałą i przepisami szczególnymi, na cele użytkowania dopuszczalnego w ustalonych proporcjach;
 - 6) nie przedstawione na rysunku planu przebiegi sieci infrastruktury technicznej oraz lokalizacje związanych z nimi urządzeń określają za-

sadę obsługi terenu w zakresie infrastruktury technicznej;

- 7) na rysunku planu tereny wydzielone liniami rozgraniczającymi oznaczono symbolami zgodnie z ich podstawowym przeznaczeniem;
- 8) wyznaczone na rysunku planu nieprzekraczalne linie zabudowy są liniami ustalającymi granicę lokalizacji obiektów kubaturowych w danym terenie.

Rozdział 2

Przepisy obowiązujące w całym obszarze planu

§ 5. Zasady ochrony i kształtowania ładu przestrzennego.

1. Forma i gabaryty budynków oraz ich usytuowanie w obrębie działki wraz z innymi elementami zagospodarowania – jak ogrodzenia, zieleń lub obiekty małej architektury, należy kształtować w dostosowaniu do cech lokalnego krajobrazu i wartościowych elementów występującej w okolicy architektury, dlatego też ustala się:

- 1) lokalizowanie zabudowy z zachowaniem określonych przez ustalenia planu w rozdziale III parametrów i wskaźników oraz wyznaczonych na rysunku planu linii regulacyjnych zabudowy, przy czym pas terenu pomiędzy linią zabudowy a linią rozgraniczającą wykorzystywać można wyłącznie pod realizację:
 - a) utwardzonego wjazdu na teren działki, dojścia do budynku, zadaszonego i osłoniętego miejsca na pojemniki na odpady stałe,
 - b) miejsc do parkowania,
 - c) sieci i urządzeń infrastruktury technicznej,
 - d) zieleń dekoracyjną i użytkową;
- 2) dopuszcza się sytuowanie budynków w odległościach mniejszych niż wynikające z warunków technicznych, w szczególności w granicy działki, w przypadku:
 - a) gdy lokalizacja taka nie stoi w sprzeczności z przepisami odrębnymi, w tym higieniczno – sanitarnymi, o bezpieczeństwie i higienie pracy, o ochronie przeciwpożarowej oraz o drogach publicznych,
 - b) styku z terenami objętymi zakazem zabudowy, w tym terenami otwartymi i użytkowanymi rolniczo, za zgodą właściciela tych terenów.

2. Rodzaj stosowanych materiałów budowlanych:

- 1) tradycyjne materiały wykończeniowe, w szczególności: dachówka, cegła, kamień, drewno;

- 2) dopuszcza się stosowanie substytutów imitujących ww. tradycyjne materiały wykończeniowe; zakazuje się stosowania materiałów wykończeniowych typu blacha trapezowa, fałsta.

3. Kolorystyka elewacji, w tym tynków i pokrycia dachowego:

- 1) stosowanie dla tynków bieli oraz barw o niskich i średnich stopniach nasycenia;
- 2) stosowanie dla pokryć dachowych barw o wysokich stopniach nasycenia – czerwonej, zielonej, szarej, brązowej;
- 3) dopuszcza się dla małych płaszczyzn stosowanie barw nasyconych.

4. Ogrodzenia działek widoczne od strony ulicy lub innych przestrzeni publicznych należy wykonywać:

- 1) dostosowując rozwiązania materiałowe i kolorystyczne do cech architektury budynków;
- 2) zakazując budowy murów granicznych od strony ulic;
- 3) zakazując używania prefabrykatów betonowych.

§ 6. Zasady ochrony środowiska, przyrody i krajobrazu kulturowego.

1. Dla obszaru objętego planem ustala się zasady ochrony środowiska, przyrody, krajobrazu kulturowego zgodnie z ustanowionymi, odrębnymi przepisami obowiązującymi w tym zakresie oraz z ustaleniami określonymi w przepisach niniejszej uchwały paragrafu.

2. W zakresie ochrony powietrza przed zanieczyszczeniem nakazuje się spełnienie warunków w zakresie emisji zanieczyszczeń do powietrza, w tym nakazuje się stosowanie paliw ekologicznych w paleniskach domowych (o niskiej zawartości związków siarki).

3. W zakresie ochrony powierzchni ziemi i środowiska przed odpadami należy:

- 1) gromadzenie i usuwanie odpadów komunalnych organizować zgodnie z regulacjami obowiązującymi w gminie;
- 2) masy ziemne stanowiące grunt rodzimy, usuwanie lub przemieszczanie w związku z realizacją przedsięwzięcia wykorzystywać dla potrzeb niwelacji terenu (z zastrzeżeniem przepisów o ograniczeniu zmian naturalnego ukształtowania) lub realizacji elementów zagospodarowania terenu;
- 3) przy realizacji robót ziemnych, w trakcie budowy wyegzekwować zdjęcie wierzchniej warstwy ziemi organicznej, jej odpowiednie

zdeponowanie oraz ponowne wykorzystanie.

4. W zakresie ochrony terenów zieleni i wartości krajobrazowych:

- 1) nakazuje się ochronę lokalnych wartości krajobrazu oraz zieleni poprzez zachowanie i utrzymanie, w szczególności:
 - a) naturalnego ukształtowania,
 - b) skupisk zakrzewień i zadrzewień;
- 2) kształtowanie nowej zieleni w sposób niekolidujący z zabudową, wprowadzenie nasadzeń zgodnie z siedliskiem przy uwzględnieniu docelowej wysokości i rozłożystości oraz otwarć widokowych.

5. Na terenie objętym planem i w jego najbliższym otoczeniu z zasobów przyrodniczych brak jest obiektów objętych ochroną prawną, nie występują złoża kopalin.

§ 8 Zasady ochrony dziedzictwa kulturowego i zabytków oraz dóbr kultury współczesnej.

1. Zobowiązuje się każdego, kto w trakcie prowadzenia robót budowlanych i ziemnych odkrył przedmiot, co do którego istnieje przypuszczenie, iż jest on zabytkiem:

- a) wstrzymać wszelkie roboty mogące uszkodzić lub zniszczyć ukryty przedmiot,
- b) zabezpieczyć przy użyciu dostępnych środków ten przedmiot i miejsce jego odkrycia,
- c) niezwłocznie zawiadomić o tym Lubuskiego Wojewódzkiego Konserwatora Zabytków, a jeśli to nie jest możliwe Burmistrza Czerwieńska.

2. Na terenach objętych planem i w jego pobliżu brak jest obiektów i terenów wpisanych do rejestru zabytków i do ewidencji zabytków oraz brak jest stanowisk archeologicznych.

§ 9. Szczegółowe zasady i warunki scalania i podziału nieruchomości.

1. Ustalenia planu odnoszące się do przeznaczenia poszczególnych terenów obowiązują niezależnie od istniejących i planowanych podziałów na działki gruntowe.

2. Warunek obsługi wydzielonej działki budowlanej, uznaje się za spełniony, jeśli styka się ona co najmniej z niepubliczną drogą wewnętrzną o minimalnej szerokości 3,5m.

§ 10. Zasady modernizacji, rozbudowy i budowy systemów komunikacji i infrastruktury technicznej.

1. W zakresie komunikacji ustala się:

- 1) dojazd do terenów działek z dróg dojazdowych, podłączonych do drogi wojewódzkiej

nr ewid. dz. 279 (ul. Składowej);

- 2) na każdej działce przewidziane są co najmniej dwa miejsca postojowe, jedno w garażu, drugie przed garażem, a dla osób odwiedzających przewiduje się miejsca postojowe wzdłuż drogi gminnej.

2. W zakresie infrastruktury technicznej ustala się:

1) odprowadzenie ścieków:

- a) odprowadzenie ścieków sanitarnych do istniejącej sieci kanalizacyjnej w ulicy Składowej;

2) odprowadzanie wód deszczowych:

- a) dopuszcza się spływ powierzchniowy wód opadowych lub odprowadzenie do sieci kanalizacyjnej,
- b) dopuszcza się gromadzenie wód opadowych na terenach zainwestowanych z ich gospodarczym wykorzystaniem;

3) zaopatrzenie w wodę przewidziano z istniejącej sieci wodociągowej w ulicy Składowej;

4) zaopatrzenie w energię elektryczną z trafostacji na terenie miejscowości;

5) zaopatrzenie w ciepło z lokalnych źródeł ciepła z obowiązkowym stosowaniem czynnika grzewczego w kotłowniach w postaci paliwa ekologicznego;

6) usuwanie nieczystości poprzez gromadzenie odpadów stałych z uwzględnieniem ich segregacji na terenie działek i odbiór odpadów w systemie zorganizowanym pod nadzorem gminy poprzez odbiorcę odpadów.

§ 11. Na terenach, o których mowa w § 1 ust. 2 ustala się następujące tymczasowe sposoby zagospodarowania terenu:

1) użytkowanie dotychczasowe;

2) uporządkowanie istniejącej zieleni i wprowadzenie nowych nasadzeń zgodnie z projektem zagospodarowania działki;

3) wygrodenienie terenu działki.

§ 12. Ustala się 30% stawkę służącą naliczaniu opłaty, o której mowa w art. 36 ust. 4 ustawy z dnia 27 marca 2003r. o planowaniu i zagospodarowaniu przestrzennym dla terenów położonych w granicach planu.

Rozdział 3

Warunki zagospodarowania dla poszczególnych terenów

§ 13. Ustalenia dotyczące terenów oznaczonych w planie symbolem MN: przeznaczenie pod-

stawowe – zabudowa mieszkaniowa jednorodzinna, wolnostojąca.

1. Przeznaczenie dopuszczalne:

- 1) nieuciążliwa działalność handlowa, usługowa w formie zintegrowanej z budynkiem mieszkalnym, w tym biura, gabinety.

2. Parametry i wskaźniki zagospodarowania terenu:

1) nakazuje się:

- a) powierzchnia zabudowy do 30%,
- b) powierzchnia biologicznie czynna powyżej 50%,
- c) zapewnienie co najmniej 1 miejsca postojowego i 1 miejsce w garażu, a w przypadku prowadzenia działalności gospodarczej – indywidualnie do zamierzonego sposobu użytkowania, jednak nie mniej niż 1 miejsce postojowe na każde 30m² rozpoczętej powierzchni użytkowej lokalu,
- d) wjazd na teren działki od drogi oznaczonej symbolem KDW,
- e) zapewnienie miejsca na pojemniki na odpady stałe;

2) dopuszcza się:

- a) lokalizację obiektów wolnostojących, tj. pomieszczeń gospodarczych lub garażu, których powierzchnia zabudowy nie przekracza 40m²,
- b) nasadzenia drzew i krzewów,
- c) lokalizację elementów małej architektury i rekreacji,
- d) lokalizację sieci i urządzeń infrastruktury technicznej dla obsługi działki;

3) zakazuje się:

- a) budowy na działce garaży wolnostojących i zintegrowanych powyżej dwóch stanowisk,
- b) wydzielania działek, dla których szerokość frontu jest mniejsza niż 20,0m i o powierzchni mniejszej niż 400m².

3. Parametry i wskaźniki kształtowania zabudowy:

1) nakazuje się:

- a) wysokość budynku mieszkalnego – od 2 do 3 kondygnacji nadziemnych i nie wyższa niż 12m,
- b) wysokość budynku gospodarczego lub garażowego 1 kondygnacja i nie wyższa niż 6m,

- c) dachy spadziste, dwu lub wielopołaciowe o nachyleniu od 30° do 45°;

2) dopuszcza się:

- a) dla budynków gospodarczych i garażowych stosowanie dachów płaskich.

§ 14. Ustalenia dotyczące terenów oznaczonych w planie symbolem LS: przeznaczenie podstawowe – zieleń urządzona i nieurządzona, las.

1. Przeznaczenie dopuszczalne:

- a) przekształcenie terenu w zieleń parkową, rekreacyjną.

2. Parametry i wskaźniki zagospodarowania terenu.

1) nakazuje się:

- a) zachowanie 100% terenu jako zieleni biologicznie czynnej w postaci drzew, zadrzewień, zakrzewień, małych przestrzeni otwartych;

2) dopuszcza się:

- a) realizację ścieżek pieszych, pieszo – rowerowych, ścieżek edukacyjnych,
- b) lokalizację elementów małej architektury, w tym ławki, śmietniki,
- c) oznaczenia informacyjno - turystyczne szlaków i elementów przyrodniczych;

3) zakazuje się:

- a) wycinki drzew, chyba że są to zabiegi pielęgnacyjne,
- b) grodzenia terenu,
- c) lokalizacji obiektów kubaturowych.

§ 15. Ustalenia dotyczące terenów oznaczonych w planie symbolem KDW – tereny dróg lokalnych, KX - droga piesza, dla których:

1. Nakazuje się:

zachowanie szerokości w liniach rozgraniczających wg rysunku planu;

2. Dopuszcza się:

- a) realizację sieci i urządzeń infrastruktury technicznej,
- b) nasadzenia zieleni ozdobnej i organizację skwerów,
- c) realizację elementów małej architektury,
- d) lokalizację urządzeń i obiektów służących ograniczeniu uciążliwości komunikacyjnej.

3. Zakazuje się:

- a) lokalizacji obiektów kubaturowych trwale

związanych z gruntem innych niż dopuszczone.

Rozdział 4

Przepisy końcowe


§ 16. Wykonanie uchwały powierza się Burmistrzowi Czerwieńska.

§ 17. Uchwała podlega ogłoszeniu w Dzienniku Urzędowym Województwa Lubuskiego.


§ 18. Uchwała wchodzi w życie po upływie 30 dni od jej ogłoszenia w Dzienniku Urzędowym Województwa Lubuskiego.

Przewodniczący Rady
Leszek Jędras

**Załącznik Nr 1
do uchwały Nr XXVIII/206/06
Rady Miejskiej w Czerwieńsku
z dnia 28 czerwca 2006r.**

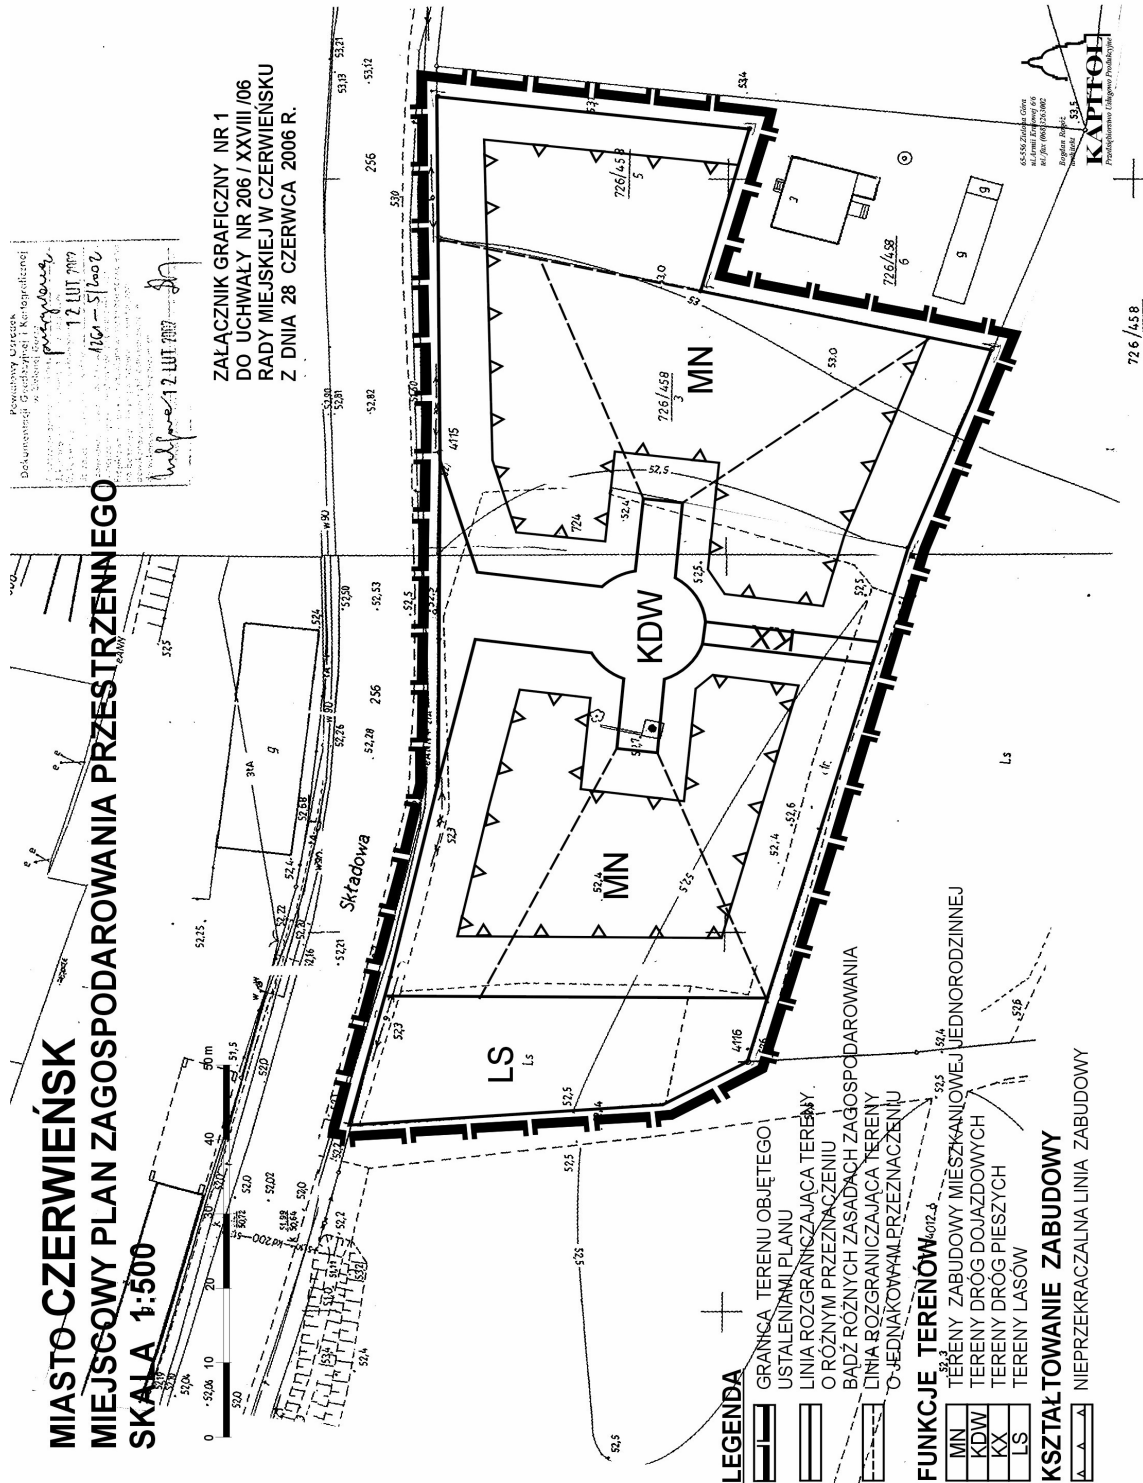

Załącznik Nr 2
do uchwały Nr XXVIII/206/06
Rady Miejskiej w Czerwińsku
z dnia 28 czerwca 2006r.

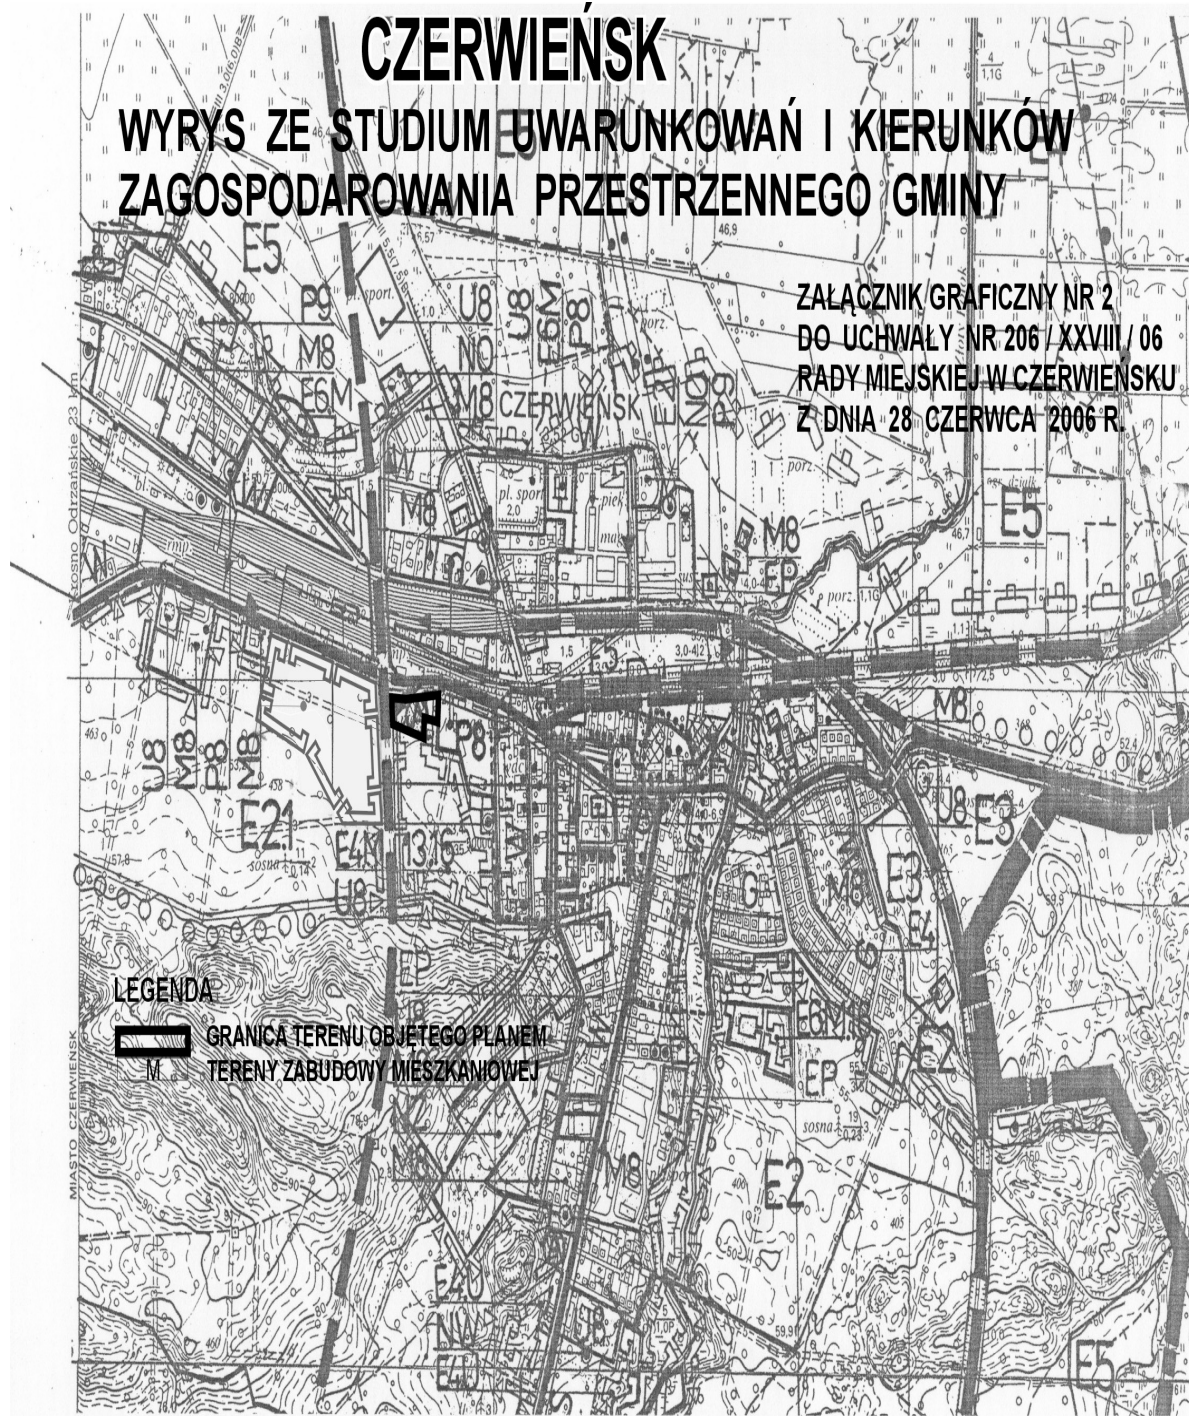

**Załącznik Nr 3
do uchwały Nr XXVIII/206/06
Rady Miejskiej w Czerwieńsku
z dnia 28 czerwca 2006r.**

Rozstrzygnięcie

o sposobie realizacji inwestycji z zakresu infrastruktury technicznej, które należą do zadań własnych gminy oraz zasad ich finansowania, zgodnie z przepisami o finansach publicznych

Na podstawie art. 20 ust. 1 ustawy z dnia 27 marca 2003r. o planowaniu i zagospodarowaniu przestrzennym (Dz. U. Nr 80 poz. 717 z późn. zm.), art. 7 ust. 1 pkt 2 i 3, ustawy z dnia 8 marca 1990r o samorządzie gminnym (Dz. U. z 2001r Nr 142 poz. 1591 z późn. zmianami) i art. 111 ust. 2 pkt 1 ustawy z 26 listopada 1998r. o finansach publicznych (Dz. U. z 2003r. Nr 15 poz. 148 z późn. zmianami) Rada Miejska w Czerwieńsku rozstrzyga co następuje:

1. Sposób realizacji zapisanych w planie inwestycji z zakresu infrastruktury technicznej, które należą do zadań własnych gminy:
- 1.1. Teren objęty miejscowym planem zagospodarowania przestrzennego w granicach określonych w załączniku Nr 1 na rysunku planu.

Przewidywany zakres i termin realizacji:

- sieć wodociągowa o długości 60,0mb, realizacja w jednym etapie,
- sieć kanalizacji ogólnospławnej o długości 60,0mb, realizacja w jednym etapie,
- sieć elektroenergetyczna niskiego napięcia o długości 110,0mb, realizacja w jednym etapie,
- sieć gazowa średniego ciśnienia o długości 60,0mb, realizacja w jednym etapie,
- sieć dróg wewnętrznych
 - o szerokości jezdni 6,0m, o długości 30,0mb,
 - o szerokości jezdni 3,5m, o długości 30,0mb

realizacja po ułożeniu w danej drodze wszystkich przewidywanych planem sieci infrastruktury technicznej.

Zakres realizacji wymienionych powyżej sieci nie obejmuje:

- realizacji przyłączy, których wykonanie musi nastąpić przed budową sieci dróg,
- budowy linii energetycznej średniego napięcia,

których budowa nie należy do zadań własnych gminy.

2. Zasady finansowania zapisanych w planie inwestycji z zakresu infrastruktury technicznej, które należą do zadań własnych gminy, zgodnie z przepisami o finansach publicznych.

Tereny objęte planem miejscowym w granicach określonych w załączniku Nr 1 na rysunku planu:

- finansowanie zadań związanych z realizacją sieci wodociągowej, sieci kanalizacyjnej, linii energetycznej nn i dróg wewnętrznych nastąpi ze środków własnych gminy,
- finansowanie zadań związanych z realizacją sieci gazowej nastąpi ze środków własnych operatora.

**Załącznik Nr 4
do uchwały Nr XXVIII/206/06
Rady Miejskiej w Czerwieńsku
z dnia 28 czerwca 2006r.**

Rozstrzygnięcie

w sprawie uwag wniesionych do projektu planu

Na podstawie art. 20 ust. 1 ustawy z dnia 27 marca 2003r. o planowaniu i zagospodarowaniu przestrzennym (Dz. U. z 2003r. Nr 80, poz. 717 z późn. zm.) Rada Miejska w Czerwieńsku rozstrzyga, co następuje:

Do projektu miejscowego planu zagospodarowania przestrzennego miasta Czerwieńsk obejmującego teren przy ul. Składowej wyłożonego do publicznego wglądu wraz z prognozą skutków wpływu ustaleń planu na środowisko w Urzędzie Gminy i Miasta w Czerwieńsku w dniach od 23 maja 2006r. do 13 czerwca 2006r., nie wniesiono uwag zgodnie z wykazem uwag stanowiącym integralną część dokumentacji formalno - prawnej prac planistycznych.

1831

UCHWAŁA NR XXXVIII/268/06 RADY GMINY BRODY

z dnia 5 października 2006r.

w sprawie zasad i warunków wyłapywania bezdomnych zwierząt na terenie gminy Brody oraz dalszego postępowania z nimi

Na podstawie art. 18 ust. 2 pkt 15, art. 40 ust. 1, art. 41 ust. 1, art. 42 ustawy z dnia 8 marca 1990r. o samorządzie gminnym (t. j. z 2001r. Dz. U. Nr 142 poz. 1591 ze zm.: z 2002r. Dz. U. Nr 23 poz. 220, Nr 62 poz. 558, Nr 113 poz. 984, Nr 214 poz. 1806; z 2003r. Dz. U. Nr 80 poz. 717, Nr 162 poz. 1568, Dz. U. z 2004r. Nr 102 poz. 1055, Nr 116 poz. 1203, Dz. U. z 2005r. Nr 172 poz. 1441), art. 11 ust. 1 i ust. 3 ustawy z dnia 21 sierpnia 1997r. o ochronie zwierząt (Dz. U. z 2003r. Nr 106 poz. 1002), § 1 - 7 rozporządzenia Ministra Spraw Wewnętrznych i Administracji z dnia 26 sierpnia 1998r. w sprawie zasad i warunków wyłapywania bezdomnych zwierząt (Dz. U. Nr 116, poz. 753) oraz art. 3 ust. 2 pkt 5 ustawy z dnia 13 września 1996r. o utrzymaniu czystości i porządku w gminach (Dz. U. Nr 132 poz. 622 z późn. zm.) po uzgodnieniu z Powiatowym Lekarzem Weterynarii w Żarach z siedzibą w Lubsku i po zasięgnięciu opinii Towarzystwa Opieki nad Zwierzętami w Zielonej Górze uchwala się, co następuje:

§ 1. Przez zwierzęta bezdomne rozumie się zwierzęta domowe lub gospodarskie, które uciekły, zabłąkały się lub zostały porzucone przez człowieka, a nie istnieje możliwość ustalenia ich właściciela lub innej osoby, pod którą opieką zwierzę dotąd pozostawało.

§ 2. 1. Wyłapywanie bezdomnych zwierząt prowadzone będzie w sposób następujący:

- 1) stały w odniesieniu do pojedynczych zgłoszeń z terenu Gminy dotyczących pozostawionych bez opieki zwierząt, w szczególności chorych lub powodujących zagrożenie bezpieczeństwa lub
- 2) okresowy w odniesieniu do znacznych obszarów gminy oraz znacznej ilości zwierząt w razie stwierdzenia takiej konieczności przez Powiatowego Lekarza Weterynarii lub Wójta Gminy w oparciu o informacje uzyskane od mieszkańców danego obszaru o zwiększonej liczbie bezdomnych zwierząt.

2. Akcje doraźne uzasadnione ochroną zdrowia i życia ludzi oraz niesieniem pomocy zwierzętom, o których mowa w § 2 ust. 1 pkt 1 będą prowadzone w każdym czasie i miejscu bez konieczności zachowania terminu i trybu określonego w § 3 ust. 2.

3. Zwierzęta wyłapane, które pokąsały człowieka lub są podejrzane o wściekliznę, która podlega obowiązkowi zwalczania będą dostarczone do miejsc wskazanych przez Inspekcję Weterynaryjną w celu przeprowadzenia badań i ustalenia dalszego z nimi postępowania.

§ 3. 1. Termin okresowego wyłapywania zwierząt oraz granice terenu, na którym będą wyłapywane wyznaczony zostanie odrębnym zarządzeniem Wójta Gminy w porozumieniu z Powiatowym Lekarzem Weterynarii w Żarach z siedzibą w Lubsku.

2. Zarządzenie zostanie podane do publicznej wiadomości, co najmniej 21 dni przed planowanym terminem wyłapywania zwierząt przez wywieszenie na tablicy ogłoszeń Urzędu Gminy w Brodach oraz na tablicach ogłoszeń w sołectwach obejmujących obszar objęty wyłapywaniem zwierząt.

3. W zarządzeniu podane zostaną następujące informacje:

- 1) termin wyłapywania;
- 2) granice terenu, na którym zwierzęta będą wyłapywane;
- 3) nazwa podmiotu wykonującego wyłapywanie;
- 4) adres schroniska, z którym uzgodniono umieszczanie zwierząt bezdomnych.

§ 4. 1. Zwierzęta bezdomne będą wyłapywane przez podmiot posiadający zezwolenie prowadzenia tego typu usług, o ile odrębne przepisy wymagają takiego zezwolenia.

2. Szczegółowe obowiązki tego podmiotu zostaną określone w umowie cywilnoprawnej.

3. Nazwa i adres podmiotu wykonującego usługi zostanie podany do wiadomości Komendanta Komisarjatu Policji w Lubsku oraz Powiatowego Lekarza Weterynarii w Żarach z siedzibą w Lubsku.

4. Transport zwierząt powinien odbywać się środkami do tego przystosowanymi zgodnie z obowiązującymi przepisami.

5. Używane przy wyłapywaniu zwierząt bezdomnych urządzenia i środki nie mogą stwarzać

zagrożenia dla ich życia i zdrowia, ani zadawać im cierpień.

§ 5. 1. Zgłoszenie o zwierzętach bezdomnych na terenie gminy przyjmuje Urząd Gminy Brody.

2. Wyłapywane bezdomne zwierzęta zostaną umieszczone w schronisku dla bezdomnych zwierząt, z którym w danym okresie Gmina będzie posiadała zawartą umowę lub uzgodnione przyjęcie zwierzęcia do schroniska bez zawarcia umowy.

3. Schronisko dla Zwierząt zapewnia opiekę bezdomnym zwierzętom przez okres umożliwiający odnalezienie właścicieli lub znalezienie nowych opiekunów.

§ 6. 1. Koszty wyłapywania bezdomnych zwierząt pokrywane będą z budżetu Gminy, z zastrzeżeniem § 6 pkt 2.

2. W przypadku ustalenia właściciela zwierzęcia, które zostało schwytane, właściciel ponosi koszty związane z jego wyłapaniem i utrzymywaniem (w tym koszty opieki weterynaryjnej) w wysokości wynikającej z obowiązującej umowy z podmiotem wyłapującym bezdomne zwierzęta, cennika lecznicy zwierząt i cennika w schronisku. Koszty te właściciel zwierzęcia ponosi niezależnie

od konsekwencji przewidzianych prawem z tytułu pozostawienia zwierzęcia bez właściwego dozoru i ewentualnej odpowiedzialności za szkody spowodowane przez zwierzę.

3. Zwierzęta umieszczone w schronisku będą zwracane właścicielom po uiszczeniu opłat, o których mowa w § 6 pkt 2, które właściciele mają obowiązek wpłacić na konto Urzędu Gminy w Brodach w wysokości wynikającej z podpisanych w danym roku kalendarzowym umów lub kosztów określonych przez schronisko, które przyjęło zwierzę bez zawartej umowy.

§ 7. Wykonanie uchwały powierza się Wójtowi Gminy.

§ 8. Uchwała podlega ogłoszeniu w Dzienniku Urzędowym Województwa Lubuskiego oraz poprzez wywieszenie jej na tablicy ogłoszeń Urzędu Gminy w Brodach.

§ 9. Uchwała wchodzi w życie po upływie 14 dni od ogłoszenia w Dzienniku Urzędowym Województwa Lubuskiego.

Przewodniczący Rady
Andrzej Turowski

1832

UCHWAŁA NR XLVI/278/200 RADY MIEJSKIEJ W WITNICY

z dnia 5 października 2006r.

w sprawie uchwalenia miejscowego planu zagospodarowania przestrzennego terenu położonego w obrębie geodezyjnym Nowiny Wielkie, gmina Witnica

Na podstawie art. 18 ust. 2 pkt 5 ustawy z dnia 8 marca 1990r. o samorządzie gminnym (tekst jednolity Dz. U. z 2001r. Nr 142 poz. 1591 ze zmianami) art. 20 ust. 1, art. 29 ustawy z dnia 27 marca 2003r. o planowaniu i zagospodarowaniu przestrzennym (Dz. U. z 2003r. Nr 80 poz. 717 ze zmianami), uchwala się, co następuje

Rozdział 1

Ustalenia ogólne

§ 1. 1. Zgodnie z uchwałami: Nr XXXIV/207/05 z dnia 28 września 2005r. i Nr XXXVIII/226/05 z dnia 8 grudnia 2005r. Rady Miejskiej w Witnicy w sprawie przystąpienia do sporządzenia miejscowego planu zagospodarowania przestrzennego, po stwierdzeniu zgodności z ustaleniami studium uwarunkowań i kierunków zagospodarowania przestrzennego miasta i gminy Witnica uchwalonego uchwałą Nr XXII/118/2004r. Rady Miejskiej

w Witnicy z dnia 30 września 2004r., uchwala się miejscowy plan zagospodarowania przestrzennego terenu położonego w obrębie geodezyjnym Nowiny Wielkie, gmina Witnica zwany dalej planem.

§ 2. 1. Planem objęty jest teren położony w obrębie Nowiny Wielkie przy ulicach: Asfaltowej i Kolejowej w granicach określonych w załączniku Nr 1.

2. Przedmiotem planu jest zabudowa usługowa, zielenie urządzone, parkingi z zielenią i tereny leśne.

3. Integralnymi częściami planu są następujące załączniki do niniejszej uchwały:

- 1) rysunek planu w skali 1:1000 stanowiący załącznik Nr 1;
- 2) wyrys ze studium uwarunkowań i kierunków zagospodarowania przestrzennego miasta

i gminy Witnica w skali 1:25000 stanowiący załącznik Nr 2;

- 3) rozstrzygnięcia w sprawie wniesionych uwag do projektu planu stanowiące załącznik Nr 3;
- 4) rozstrzygnięcia o sposobie realizacji inwestycji z zakresu infrastruktury technicznej, które należą do zadań własnych gminy oraz zasadach ich finansowania, stanowiące załącznik Nr 4.

§ 3. 1. Na obszarze objętym planem ustala się podział na następujące tereny oznaczone symbolami:

- 1) U - tereny zabudowy usługowej;
- 2) ZP,U - tereny zieleni urządzonej i usług;
- 3) ZL,U - tereny leśne - ośrodka transportu leśnego;
- 4) ZL - tereny leśne - upraw.

2. Na obszarze objętym planem w zakresie ochrony środowiska, z uwagi na położenie na Obszarze Głównego Zbiornika Wód Podziemnych GZWP (Nr 137 ONO), obowiązuje:

- 1) zakaz odprowadzania zanieczyszczeń do wód i gruntu;
- 2) ochrona całego obszaru przed zrzutem zanieczyszczeń;
- 3) wykonanie zabezpieczeń przed skażeniem wód podziemnych.

3. Na obszarze objętym planem w zakresie zasad ochrony dziedzictwa kulturowego ustala się w razie ujawnienia przy pracach ziemnych przedmiotu zabytkowego obowiązek wstrzymania wszystkich robót, zabezpieczenie przed zniszczeniem i niezwłoczne powiadomienie o przedmiocie Wojewódzkiego Konserwatora Zabytków lub Burmistrza Miasta i Gminy Witnica.

4. Ustalenia planu składają się z:

- 1) ustaleń ogólnych, zawartych w niniejszym rozdziale;
- 2) ustaleń szczegółowych, zawartych w rozdziale 2 i 3;
- 3) postanowień końcowych, zawartych w rozdziale 4.

5. Dla poszczególnych terenów mają zastosowanie wszystkie rodzaje ustaleń.

Rozdział 2

Ustalenia szczegółowe

§ 4. 1. Na terenie oznaczonym symbolem U ustala się:

- 1) przeznaczenie pod usługi;

- 2) w budynkach usługowych dopuszczenie mieszkań o powierzchni nieprzekraczającej 30% powierzchni całkowitej budynku;
- 3) wykorzystanie terenu niewykorzystanego pod zabudowę, dojazdy i parkingi pod urządzoną zielenią.

2. W zakresie ochrony środowiska ustala się:

- 1) udział powierzchni biologicznie czynnej nie mniejszy niż 20% powierzchni działki;
- 2) uzupełnienie zadrzewień w dostosowaniu do istniejących gatunków drzew.

3. W zakresie zagospodarowania terenu i kształtowania zabudowy ustala się:

- 1) powierzchnię zabudowy nie większą niż 50% powierzchni działki, obejmującą budynki istniejące, rozbudowywane, przebudowywane i nadbudowywane oraz nowe;
- 2) nieprzekraczalne linie zabudowy oznaczone na rysunku planu w odległości nie mniejszej niż 9,0m od granicy z ulicą Asfaltową i odsunięte od istniejących linii elektroenergetycznych na szerokość korytarzy technicznych w okresie ich utrzymywania;
- 3) dopuszczenie od strony ulicy Asfaltowej wysunięcia na odległość do 3,0m poza linię zabudowy takich elementów budynku, jak: ganiki, tarasy, werandy oraz schody;
- 4) wysokość budynków mierzona od poziomu terenu przy naj niżej położonym wejściu do budynku do najwyższej położonej krawędzi dachu mniejszą niż 11,0m;
- 5) umieszczenie poziomu parteru budynku nie wyżej niż 1,20m nad poziomem terenu przed naj niżej położonym wejściem do budynku;
- 6) przy przebudowie istniejących budynków obowiązek wprowadzenia zmian w elewacjach frontowych (od ulicy Asfaltowej) z podkreśleniem rytmicznego i drobniejszego podziału, zmianę materiałów i kolorystyki, wprowadzenie daszków nad wejściami oraz attyk z dachami wysokimi, symetrycznymi, dwuspadowymi, o nachyleniu połaci pod kątem od 38° do 50°;
- 7) przy rozbudowie, nadbudowie i budowie nowych budynków obowiązek nachylenia połaci dachowych pod kątem od 38° do 50°;
- 8) dopuszczenie zastosowania okien połaciowych, lukarn i wystawek;
- 9) dopuszczenie włączenia fragmentu terenu wydzielonego liniami podziału wewnętrznego oznaczonego symbolem K do drogi wojewódzkiej;

- 10) na fragmencie terenu oznaczonym symbolem K wykluczenie wznoszenia ogrodzeń, murków oraz innych urządzeń i obiektów nadterenowych, a także wprowadzania zadrzewień i zkrzewień;
 - 11) przy granicy z terenem ZL,U umieszczenie parkingów i placów dostawczych;
 - 12) zakaz ustawiania reklam wolnostojących;
 - 13) zakaz umieszczania, w granicach z ulicą Asfaltową, ogrodzeń wyższych niż 1,2m, w pozostałych granicach - wyższych niż 1,4m;
 - 14) wykluczenie pełnych ogrodzeń.
4. W zakresie zasad podziału nieruchomości ustala się:
- 1) dopuszczenie podziału terenu na działki o powierzchni nie mniejszej niż 500m², z zakazem dostępu z drogi wojewódzkiej;
 - 2) kąt położenia boku działek w stosunku do wschodniej granicy terenu (z ul. Asfaltową) zbliżony do 90° z tolerancją ±10°.
5. W zakresie komunikacji i infrastruktury technicznej ustala się:
- 1) obsługę komunikacyjną:
 - a) istniejącym wjazdem z ul. Asfaltowej zgodnie z oznaczeniem w załączniku Nr 1,
 - b) dopuszczenie wjazdu z ul. Kolejowej prowadzonego przy granicy z terenem ZL,U,
 - c) parkowanie w granicach własnej działki z uwzględnieniem co najmniej 2 miejsc parkingowych na potrzeby własne i personelu oraz nie mniej niż 2 miejsc na 100 m² powierzchni ogólnej na potrzeby klientów;
 - 2) zaopatrzenie w wodę, gaz, energię elektryczną w oparciu o sieci uzbrojenia istniejącego i umieszczanego w ulicach stycznych do planu (ulice Asfaltowa i Kolejowa);
 - 3) utrzymanie napowietrznych linii elektroenergetycznych z dopuszczeniem ich skablowania:
 - po trasie istniejącego przebiegu,
 - z przebiegiem przez teren wyłączony z zabudowy nieprzekraczalnymi liniami zabudowy;
 - 4) dopuszczenie indywidualnego gromadzenia ścieków w szczelnych zbiornikach bezodpływowych, do czasu wybudowania grupowego systemu kanalizacji sanitarnej;
 - 5) obowiązek czasowego gromadzenia odpadów komunalnych w pojemnikach.

§ 5. 1. Na terenie oznaczonym symbolem ZP,U ustala się przeznaczenie pod zabudowę usługową i zieleni urządzoną w tym:

- 1) zabudowę o przeznaczeniu administracyjnym, socjalnym, gospodarczym z dopuszczeniem punktu gastronomicznego oraz budynku muzeum (pawilonu wystawowego);
- 2) park, ozdobny ogród z obiektami ekspozycji (dinozaury), obiektami małej i użytkowej architektury;
- 3) ścieżki sprawnościowe i spacerowe.

2. W zakresie ochrony środowiska ustala się:

- 1) udział powierzchni biologicznie czynnej nie mniejszy niż 50% powierzchni działki;
- 2) zachowanie drzewostanu i uzupełnienie zieleni parkowej zielenią ozdobną i gatunkowo różnicowaną;
- 3) zakaz kanalizowania istniejącego cieku i zapewnienie warunków zachowania odpływu wód z tego cieku.

3. W zakresie zagospodarowania terenu i kształtowania zabudowy ustala się:

- 1) obowiązek kompleksowego z terenem ZL zagospodarowania w zakresie ścieżki dydaktycznej wprowadzonej w rejonie oznaczonym,
- 2) wyposażenie w budowlę i urządzenia związane ze ścieżką dydaktyczną;
- 3) nieprzekraczalne linie zabudowy zgodnie z przepisami szczegółowymi uwzględniające:
 - a) tereny leśne, rów melioracyjny oraz drogę publiczną styczną do planu,
 - b) zakaz umieszczania budynków w granicy zachodniej z terenem ZL,U, jeśli oba tereny nie stanowią własności tego samego właściciela;
- 4) powierzchnię zabudowy nie większą niż 10% powierzchni działki;
- 5) wysokość obiektu mierzoną od poziomu terenu przy najniższym położonym wejściu do budynku do najwyższej położonej krawędzi dachu mniejszą niż 10,0m;
- 6) zastosowanie dachów symetrycznych, preferowanych dwuspadowych, z dopuszczeniem wielospadowych z kalenicą nie krótszą niż połowa długości budynku;
- 7) nachylenie połaci dachowych pod kątem od 38° do 50°;
- 8) dopuszczenie zastosowania okien połaciowych, lukarn i wystawek;

- 9) zewnętrzne wykończenie ścian z dopuszczeniem zastosowania takich materiałów jak drewno, tynk, cegła licówka;
 - 10) dopuszczenie zagospodarowania tymczasowego z rozmieszczeniem punktowym kontenerów w konstrukcji przenośnej nie wyższych niż 5,0m za palisadą lub przesłoną licowaną drewnem albo cegłą;
 - 11) zakaz ustawiania reklam wolnostojących.
4. W zakresie zasad podziału nieruchomości - ustala się zakaz podziału terenu.
5. W zakresie komunikacji i infrastruktury technicznej ustala się:
- 1) dojazd z drogi gminnej (ul. Kolejowa);
 - 2) odprowadzenie wód deszczowych do gruntu w granicach działki;
 - 3) doprowadzenie sieci technicznych z ul. Kolejowej;
 - 4) zaopatrzenie w energię elektryczną z dopuszczeniem bez obciążania kosztami zarządzającego siecią, przebudowania istniejących elektroenergetycznych sieci napowietrznych na ziemne:
 - po trasie istniejącego przebiegu,
 - z przebiegiem przez teren wyłączony z zabudowy nieprzekraczalnymi liniami zabudowy;
 - 5) umieszczenie wszelkich niezbędnych dla prawidłowego funkcjonowania obszaru obiektów i urządzeń, a w szczególności obiektów obsługi technicznej, dopuszczone w sposób zgodny z przepisami szczególnymi i zasadami współżycia społecznego.
- § 6. 1. Na terenie oznaczonym symbolem ZL,U
- 1) utrzymuje się przeznaczenie leśne – ośrodek transportu leśnego.
2. W zakresie ochrony środowiska ustala się:
- 1) udział powierzchni biologicznie czynnej nie mniejszy niż 20% powierzchni działki;
 - 2) przy przebudowie ogrodzeń zakaz ogrodzeń pełnych i wyższych niż 1,6m;
 - 3) przeznaczenie pod zieleń terenów nie wykorzystanych pod place i budynki;
 - 4) ograniczenie uciążliwości inwestycji do granic terenu, do którego inwestor ma tytuł prawny.
3. W zakresie zagospodarowania terenu i kształtowania zabudowy ustala się:
- 1) nieprzekraczalne linie zabudowy oznaczone na rysunku planu, uwzględniające zakaz umieszczania nowych budynków na granicy działki;
 - 2) powierzchnię zabudowy nie większą niż 40% powierzchni działki;
 - 3) w budynkach rozbudowywanych, nadbudowywanych i nowych:
 - a) wysokość do 8,0m,
 - b) zakaz nadbudowy budynku umieszczonego bezpośrednio przy granicy działki,
 - c) obowiązek ustawienia kalenic dachów budynków równolegle lub prostopadle do kalenicy budynku istniejącego,
 - d) jednakowy rodzaj dachu na wszystkich budynkach, preferowany dach dwuspadowy symetryczny o nachyleniu połaci dachowych pod kątem od 25° do 45°.
 4. W zakresie zasad podziału nieruchomości ustala się zakaz podziału terenu.
 5. W zakresie komunikacji i infrastruktury technicznej ustala się:
 - 1) obsługę komunikacyjną:
 - a) wjazd istniejący z drogi wojewódzkiej (ul. Asfaltowa) zgodnie z oznaczeniem w załączniku Nr 1, dopuszczony inny z drogi gminnej (ul. Kolejowa);
 - b) parkowanie w granicach własnej działki;
 - 2) odprowadzenie ścieków do grupowego systemu kanalizacji sanitarnej, a do czasu wybudowania tego systemu dopuszczenie indywidualnego gromadzenia ścieków w szczelnych zbiornikach bezodpływowych;
 - 3) zaopatrzenie w wodę istniejące z wodociągu grupowego;
 - 4) zaopatrzenie w energię elektryczną z istniejącej stacji transformatorowej 15/0,4kV, z dopuszczeniem nowej stacji słupowej lub wbudowanej;
 - 5) obowiązek czasowego gromadzenia odpadów komunalnych w pojemnikach.
- § 7. 1 Na terenach oznaczonych symbolem ZL utrzymuje się przeznaczenie leśne – uprawy.
2. Dopuszcza się prowadzenie ścieżki edukacyjnej w miejscu oznaczonym, z zagospodarowaniem w powiązaniu z terenem ZP,U, z wyposażeniem w obiekty użytkowe i małej architektury, obiekty ekspozycji i tablice informacyjne zgodnie z przepisami szczególnymi.
3. W zakresie zasad podziału nieruchomości ustala się zakaz podziału.

4. Dopuszcza się uzupełnienie zadrzewień w dostosowaniu do istniejących gatunków drzew, z zagospodarowaniem zgodnie z przepisami szczególnymi.

Rozdział 3

Ustalenia dla komunikacji i infrastruktury technicznej

§ 8. W zakresie obsługi komunikacyjnej i inżynierskiej na obszarze objętym planem ustala się:

- 1) obsługę komunikacyjną obszaru:
 - a) z dojazdami:
 - istniejącymi z drogi wojewódzkiej (ul. Asfaltowa),
 - z drogi gminnej, w tym z dopuszczonymi dojazdami, które mogą zastąpić dojazd z drogi wojewódzkiej,
 - b) z lokalizacją miejsc parkowania według ustaleń szczegółowych;
- 2) rozmieszczenie sieci infrastruktury technicznej (wodociągowej, kanalizacji sanitarnej, telekomunikacyjnej i elektroenergetycznej) w liniach rozgraniczenia dróg, a w terenach przeznaczonych na inne cele dopuszczone w sposób zgodny z ustaleniami planu, przepisami szczególnymi i zasadami współżycia społecznego;
- 3) do czasu wybudowania grupowego systemu kanalizacji sanitarnej, dopuszczenie indywidualnego gromadzenia ścieków w szczelnych zbiornikach bezodpływowych;
- 4) odprowadzenie wód deszczowych zgodnie z przepisami szczególnymi;
- 5) zachowanie odpływu wód zgodnie z przepisami szczególnymi;
- 6) zaopatrzenie w wodę ze zbiorczego systemu zaopatrzenia w wodę z ujęcia wody umieszczonego poza obszarem opracowania;

7) dopuszczenie lokalizacji studni głębinowych obowiązujących w gminie;

8) zaopatrzenie w energię elektryczną:

- a) z dopuszczeniem, bez obciążania kosztami zarządzającego siecią, przebudowania istniejących elektroenergetycznych sieci na powietrznych na doziemne:
 - po trasie istniejącego przebiegu,
 - w liniach rozgraniczenia dróg,
 - z przebiegiem przez teren wyłączony z zabudowy nieprzekraczalnymi liniami zabudowy oraz dojazdów,
- b) z zasilaniem ze stacji transformatorowej 15/0,4kV istniejącej, poza granicami niniejszego planu, z dopuszczeniem stosownie do potrzeb nowej stacji z lokalizacją na terenie ZP,U.

Rozdział 4

Postanowienia końcowe

§ 9. Zgodnie z art. 36 ust. 4 ustawy o planowaniu i zagospodarowaniu przestrzennym ustala się stawkę w wysokości 0% wzrostu wartości nieruchomości.


§ 10. Zmienia się przeznaczenie gruntów leśnych na cele nie leśne o łącznej powierzchni 0,35ha.

§ 11. Wykonanie uchwały powierza się Burmistrzowi Miasta i Gminy Witnica.


§ 12. Uchwała wchodzi w życie po upływie 30 dni od dnia jej ogłoszenia w Dzienniku Urzędowym Województwa Lubuskiego i podlega publikacji na stronie internetowej gminy.

Przewodnicząca Rady
Krystyna Sikorska

Załącznik Nr 1
do uchwały Nr XLVI/278/2006
Rady Miejskiej w Witnicy
z dnia 5 października 2006r.

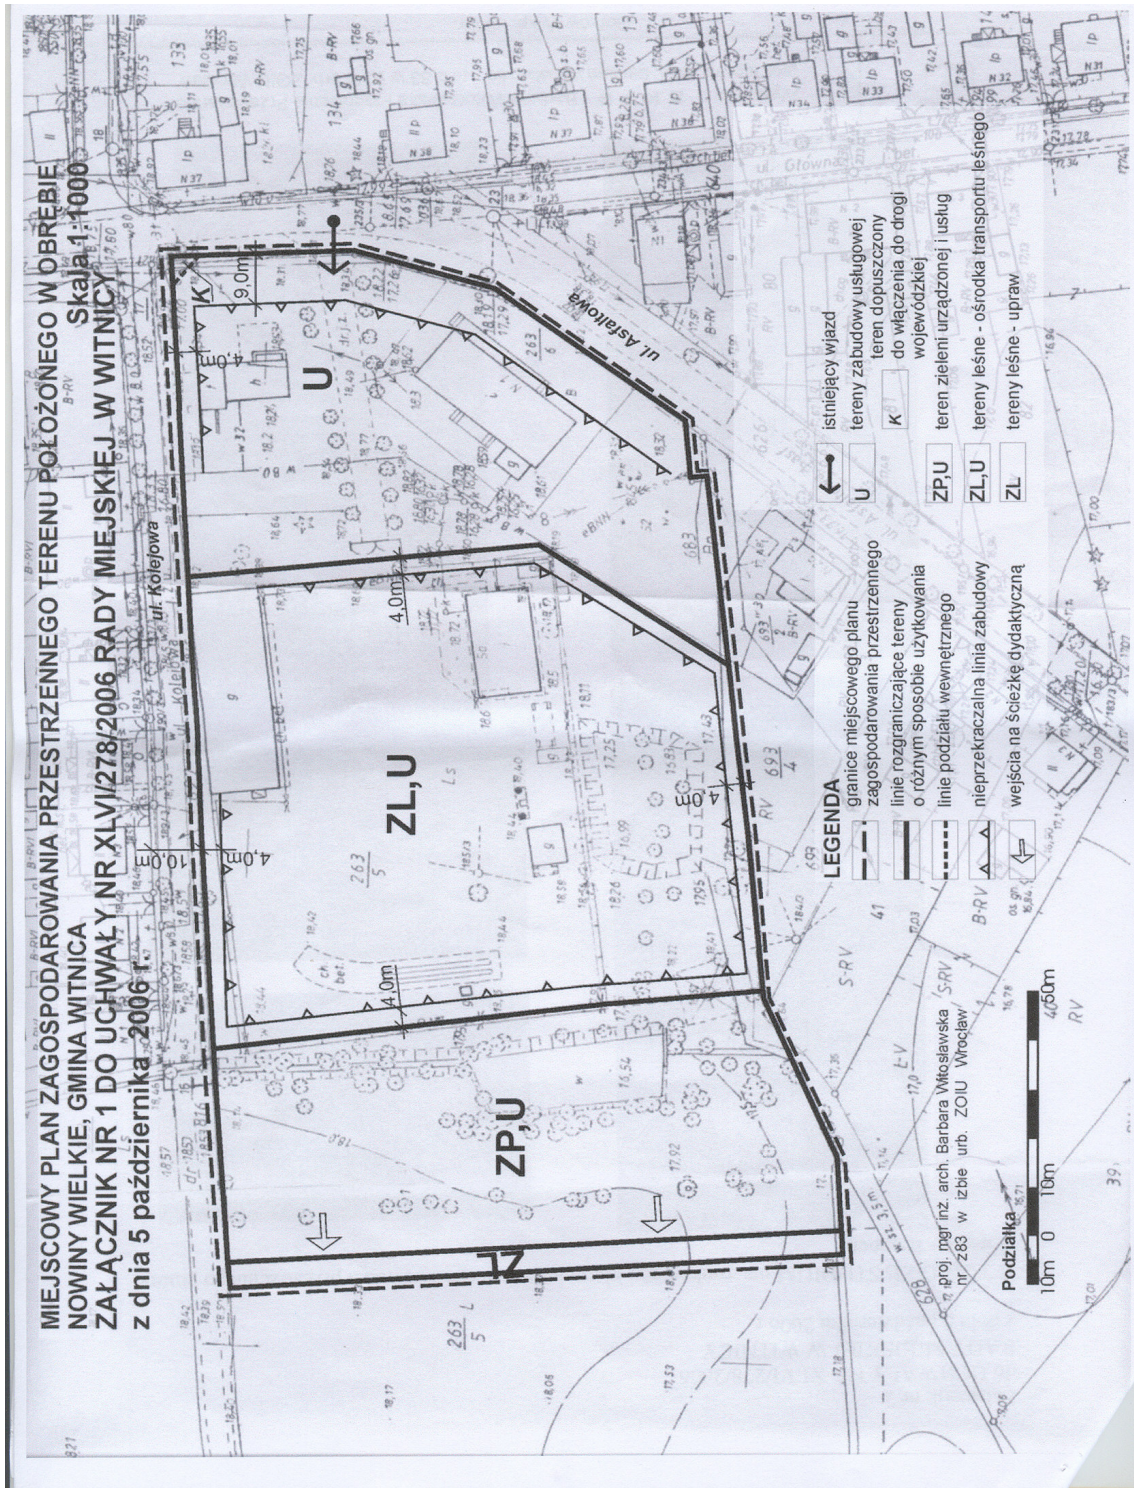

Załącznik Nr 2
do uchwały Nr XLVI/278/2006
Rady Miejskiej w Witnicy
z dnia 5 października 2006r.

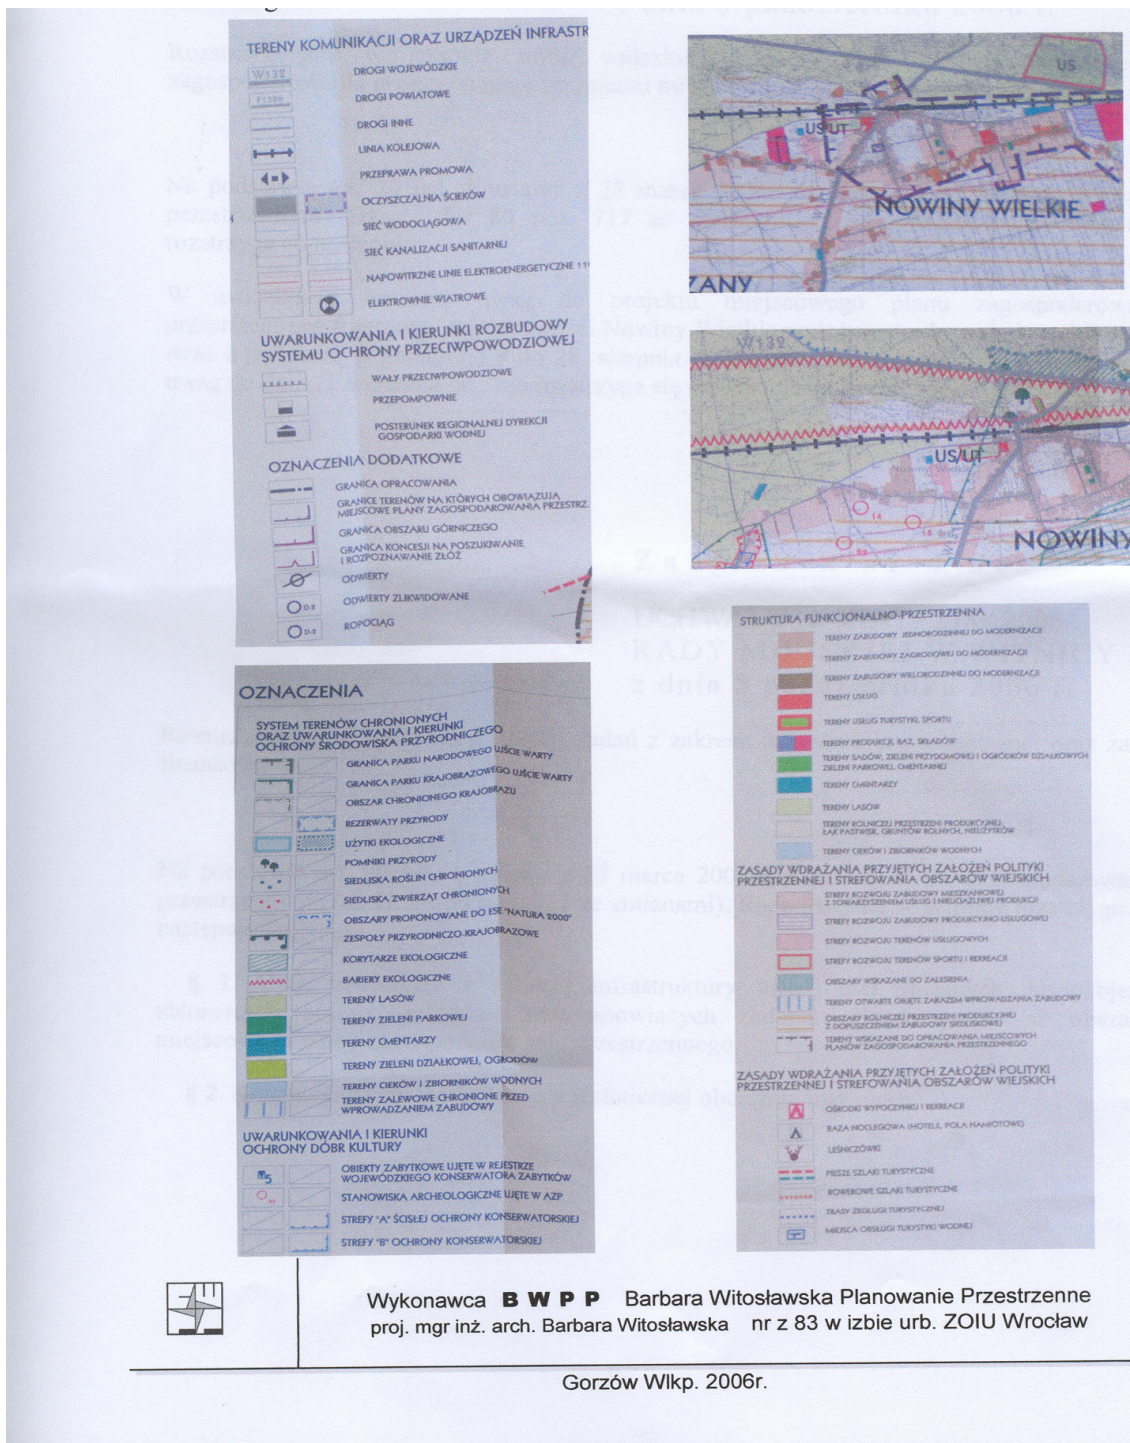

Wykonawca **B W P P** Barbara Witosławska Planowanie Przestrzenne
proj. mgr inż. arch. Barbara Witosławska nr z 83 w izbie urb. ZOIU Wrocław

Gorzów Wlkp. 2006r.

**Załącznik Nr 3
do uchwały Nr XLVI/278/2006
Rady Miejskiej w Witnicy
z dnia 5 października 2006r.**

**Rozstrzygnięcie w sprawie uwag wniesionych do
projektu miejscowego planu zagospodarowania
przestrzennego fragmentu miejscowości Nowiny
Wielkie**

Na podstawie art. 20 ust. 1 ustawy z 27 marca 2003r. o planowaniu i zagospodarowaniu przestrzennym (Dz. U. Nr 80 poz. 717 ze zmianami), Rada Miejska w Witnicy rozstrzyga co następuje:

W związku z brakiem uwag do projektu miejscowego planu zagospodarowania przestrzennego fragmentu miejscowości Nowiny Wielkie wyłożonego do wglądu publicznego wraz z prognozą w dniach od 8 do 28 sierpnia br. z nieprzekraczalnym terminem składania uwag do dnia 11 września br., nie rozstrzyga się o sposobie ich załatwienia.

**Załącznik Nr 4
do uchwały Nr XLVI/278/2006
Rady Miejskiej w Witnicy
z dnia 5 października 2006r.**

Rozstrzygnięcie o sposobie realizacji zadań z zakresu infrastruktury technicznej oraz zasad finansowania

Na podstawie art. 20 ust. 1 ustawy z 27 marca 2003r. o planowaniu i zagospodarowaniu przestrzennym (Dz. U. Nr 80 poz. 717 ze zmianami), Rada Miejska w Witnicy rozstrzyga co następuje:

§ 1. Brak inwestycji z zakresu infrastruktury technicznej służących zaspokojeniu zbiorowych potrzeb mieszkańców stanowiących zadania własne gminy w obszarze miejscowego planu zagospodarowania przestrzennego.

§ 2. Koszty realizacji infrastruktury technicznej obciążają inwestora.

=====

1833

**UCHWAŁA NR XLVIII/462/06
RADY MIEJSKIEJ W SŁUBICACH**

z dnia 6 października 2006r.

w sprawie udzielania pomocy regionalnej na wspieranie nowych inwestycji oraz na tworzenie nowych miejsc pracy związanych z nowymi inwestycjami, przeznaczonej dla przedsiębiorców prowadzących działalność gospodarczą na terenie Gminy Słubice

Na podstawie art. 18 ust. 2 pkt 8 ustawy z dnia 8 marca 1990 roku o samorządzie gminnym (tekst jednolity z 2001 roku Dz. U. Nr 142, poz. 1591 ze zm.) w związku z art. 7 ust. 3 ustawy z dnia 12 stycznia 1991 roku o podatkach i opłatach lokalnych (tekst jednolity z 2006 roku Dz. U. Nr 121, poz. 844 ze zm.) oraz § 1 pkt 1 i § 6 rozporządzenia Rady Ministrów z dnia 4 sierpnia 2006r. w sprawie udzielania przez gminy pomocy regionalnej na wspieranie nowych inwestycji lub tworzenie nowych miejsc pracy związanych z nową inwestycją (Dz. U. Nr 142, poz. 1017) uchwala się, co następuje:

§ 1. 1. Zwalnia się z podatku od nieruchomości grunty, budowle i budynki, które służą do prowadzenia działalności gospodarczej na terenie Gminy Słubice.

2. Prawo do zwolnienia przysługuje na okres 10 lat, licząc od momentu rozpoczęcia nowej inwestycji lub tworzenia nowych miejsc pracy, związanych z nową inwestycją.

3. Nowa inwestycja lub tworzenie nowych miejsc pracy, związanych z nową inwestycją, powinno zostać ukończona nie później, niż w pięć lat od dnia złożenia wniosku, o którym mowa w § 3 pkt 1.

4. Zwolnieniu z podatku od nieruchomości na podstawie uchwały nie podlegają:

- 1) budynki lub ich części związane z działalnością handlową o powierzchni powyżej 300m²;
- 2) budynki i budowle zajęte na stacje paliw;
- 3) budynki i budowle zajęte na działalność, której przychód w minimum 50% pochodzi ze sprzedaży alkoholu wysokoprocentowych i przetworzonego tytoniu.

§ 2. 1. Zwolnienia, o których mowa w § 1 uchwały, stanowią pomoc publiczną, a jej udzielanie odbywa się na warunkach określonych w rozporządzeniu Rady Ministrów z dnia 4 sierpnia 2006r. w sprawie udzielania przez gminy pomocy regionalnej na wspieranie nowych inwestycji lub

tworzenie nowych miejsc pracy związanych z nową inwestycją (Dz. U. Nr 142, poz. 1017).

2. Pomoc udzielana jest w formie zwolnienia z podatku od nieruchomości.

§ 3. Tryb i forma udzielania pomocy:

- 1) zainteresowany przedsiębiorca powinien w Urzędzie Miejskim, w terminie do dnia 31 grudnia 2006r., przed rozpoczęciem realizacji inwestycji, dokonać zgłoszenia o zamiarze korzystania z pomocy;
- 2) zgłoszenie powinno zawierać:
 - a) dane osoby zgłaszającej (imię i nazwisko lub nazwę przedsiębiorcy, adres zamieszkania, siedzibę przedsiębiorcy),
 - b) rodzaj inwestycji,
 - c) przewidywany termin ukończenia inwestycji,
 - d) rodzaj pomocy, jaką chce uzyskać (pomoc na wspieranie nowych inwestycji, pomoc na tworzenie nowych miejsc pracy związanych z nową inwestycją lub obie formy),
 - e) informacje dotyczące przedsiębiorcy i pomocy publicznej otrzymanej w okresie trzech kolejnych lat poprzedzających dzień złożenia wniosku o udzielenie pomocy na podstawie uchwały w sprawie udzielania pomocy regionalnej na wspieranie nowych inwestycji oraz na tworzenie nowych miejsc pracy związanych z nowymi inwestycjami, przeznaczonej dla przedsiębiorców prowadzących działalność gospodarczą na terenie Gminy Słubice, na druku stanowiącym zał. Nr 1 do uchwały,
 - f) zobowiązanie się w formie deklaracji, na druku stanowiącym zał. Nr 2 do uchwały, do poniesienia co najmniej 25% kosztów inwestycji ze środków własnych,
 - g) zobowiązanie się w formie deklaracji, na druku stanowiącym zał. Nr 3 do uchwały do utrzymania inwestycji na terenie Gminy Słubice co najmniej przez 5 lat od dnia jej zakończenia - w przypadku pomocy na wspieranie nowych inwestycji,
 - h) zobowiązanie się w formie deklaracji, na druku stanowiącym zał. Nr 4 do uchwały do utrzymania nowo utworzonych miejsc pracy co najmniej przez 5 lat od dnia ich utworzenia - w przypadku pomocy na tworzenie nowych miejsc pracy związanych z nową inwestycją.

§ 4. 1. Podatnik traci prawo do zwolnienia z podatku od nieruchomości w przypadku:

1) sprzedaży nieruchomości lub jej części, będącej przedmiotem zwolnienia z podatku od nieruchomości na podstawie programu przed upływem 5 lat od dnia zakończenia realizacji inwestycji;

2) gdy nowa inwestycja lub zwiększone zatrudnienie nie zostaną utrzymane przez okres 5 lat od dnia zakończenia realizacji inwestycji lub utworzenia nowych miejsc pracy.

2. Podatnik jest zobowiązany powiadomić pisemnie Burmistrza Słubic o zaistnieniu przesłanek określonych w pkt 1 i 2, powodujących utratę prawa do zwolnienia z podatku od nieruchomości na podstawie uchwały - w terminie 14 dni od dnia powstania okoliczności, powodujących jego utratę.

3. W przypadku utraty prawa do zwolnienia z podatku od nieruchomości przedsiębiorca zobowiązany jest do zwrotu otrzymanej pomocy na zasadach przewidzianych w przepisach o pomocy publicznej dla przedsiębiorców, poprzez zapłatę podatku od nieruchomości zgodnie z procedurą, określoną w przepisach ustawy z dnia 29 sierpnia 1997r. - Ordynacja podatkowa (t. j. Dz. U. z 2005r. Nr 8, poz. 60 ze zm.).

4. Obowiązek zwrotu pomocy nie powstaje, gdy zmniejszenie liczby pracowników zatrudnionych w związku z nową inwestycją nastąpiło z przyczyn losowych lub gdy umowę o pracę rozwiązano w trybie art. 52 ustawy z dnia 26 czerwca 1974r. - Kodeks pracy (t. j. Dz. U. z 1998r. Nr 21, poz. 94 ze zm.) - pod warunkiem, że podatnik:

1) w terminie 14 dni od wystąpienia tych okoliczności powiadomi Burmistrza Słubic o zmniejszeniu stanu zatrudnienia;

2) w terminie 30 dni od wystąpienia tych okoliczności uzupełni stan zatrudnienia do poziomu, będącego podstawą do ustalenia wielkości zwolnienia z podatku od nieruchomości.

§ 5 Organ podatkowy ma prawo do przeprowadzania kontroli w zakresie przestrzegania przez podatników warunków udzielenia zwolnienia z podatku od nieruchomości i obowiązków, zawartych w programie, w tym także sprawdzania zgodności ze stanem faktycznym dokumentów i informacji składanych przez przedsiębiorców.

§ 6 Traci moc uchwała Nr XXXIII/306/01 Rady Miejskiej z dnia 25 października 2001r. w sprawie zwolnienia z podatku od nieruchomości nowo powstałych przedsiębiorców, prowadzących działalność produkcyjną lub usługową, którzy utworzą nowe, stałe miejsca pracy na terenie Gminy Słubice.

§ 7 Wykonanie uchwały powierza się Burmistrzowi Słubic.

§ 8 Uchwała wchodzi w życie w terminie 14 dni od dnia ogłoszenia w Dzienniku Urzędowym Wo-

jewództwa Lubuskiego.
Przewodniczący Rady
Tomasz Ciszewicz

**Załącznik Nr 1
do uchwały Nr XLVIII/462/06
Rady Miejskiej w Ślubicach
z dnia 6 października 2006r.**

Informacje dotyczące przedsiębiorcy i pomocy publicznej otrzymanej w okresie trzech kolejnych lat poprzedzających dzień złożenia wniosku o udzielenie pomocy na podstawie uchwały w sprawie udzielania pomocy regionalnej na wspieranie nowych inwestycji oraz na tworzenie nowych miejsc pracy związanych z nowymi inwestycjami, przeznaczonej dla przedsiębiorców prowadzących działalność gospodarczą na terenie Gminy Ślubice

1. Pełna nazwa (firma) przedsiębiorcy		
Adres lub siedziba przedsiębiorcy	województwo gmina ulica	powiat miejscowość nr domu
3. Numer identyfikacji REGON		4. Numer identyfikacji podatkowej (NIP)
5. Klasa rodzaju podstawowej działalności wg Polskiej Klasyfikacji Działalności (Rozporządzenie Rady Ministrów z dnia 7 października 1997r. w spra- wie Polskiej Klasyfikacji Działalności /PKD/ - Dz. U. Nr 128, poz. 829 ze zm).		6. Forma prawna przedsiębiorcy

Informacje dotyczące otrzymanej pomocy publicznej w okresie od dniado dnia

Lp.	Organ udzielający pomocy	Podstawa prawna otrzymanej pomocy	Nr programu pomocowego, decyzji lub umowy	Okres, na jaki została udzielona pomoc	Wartość pomocy w PLN	Forma pomocy	Przeznaczenie pomocy	Koszty kwalifikujące się do objęcia pomocą	Intensywność pomocy
1	2	3	4	5	6	7	8	9	10

Dane osoby upoważnionej do udzielenia informacji

.....
(imię i nazwisko)

.....
(stanowisko służbowe)

.....
(data i podpis)

Dane osoby upoważnionej do kontaktów z organem udzielającym pomocy w sprawie informacji zawartych w formularzu

.....
(imię i nazwisko)

.....
(stanowisko służbowe)

.....
(data i podpis)

**Załącznik Nr 2
do uchwały Nr XLVIII/462/06
Rady Miejskiej w Słubicach
z dnia 6 października 2006r.**

.....
(imię i nazwisko /nazwa przedsiębiorcy)

.....
(adres zamieszkania /siedziba przedsiębiorcy)

Deklaracja

W wykonaniu obowiązku wynikającego z § 3 pkt 2 lit. f uchwały w sprawie udzielania pomocy regionalnej na wspieranie nowych inwestycji oraz na tworzenie nowych miejsc pracy związanych z nowymi inwestycjami, przeznaczonej dla przedsiębiorców prowadzących działalność gospodarczą na terenie Gminy Słubice.

- zobowiązuję się do, poniesienia co najmniej 25% kosztów planowanej inwestycji ze środków własnych - w rozumieniu § 6 pkt 1 ppkt 2 rozporządzenia Rady Ministrów z dnia 4 sierpnia 2006r. w sprawie udzielania przez gminy pomocy regionalnej na wspieranie nowych inwestycji lub tworzenie nowych miejsc pracy związanych z nową inwestycją (Dz. U. Nr 142, poz. 1017).

.....
data

.....
podpis przedsiębiorcy lub osoby upoważnionej

**Załącznik Nr 3
do uchwały Nr XLVIII/462/06
Rady Miejskiej w Słubicach
z dnia 6 października 2006r.**

.....
(imię i nazwisko /nazwa przedsiębiorcy)

.....
(adres zamieszkania /siedziba przedsiębiorcy)

Deklaracja

W wykonaniu obowiązku wynikającego z § 3 pkt 2 lit. g uchwały w sprawie udzielania pomocy regionalnej na wspieranie nowych inwestycji oraz na tworzenie nowych miejsc pracy związanych z nowymi inwestycjami, przeznaczonej dla przedsiębiorców prowadzących działalność gospodarczą na terenie Gminy Słubice.

- w przypadku skorzystania z pomocy na wspieranie nowych inwestycji zobowiązuję się do, utrzymania nowej inwestycji, przez okres co najmniej 5 lat od dnia jej zakończenia.

.....
data

.....
podpis przedsiębiorcy lub osoby upoważnionej

**Załącznik Nr 4
do uchwały Nr XLVIII/462/06
Rady Miejskiej w Słubicach
z dnia 6 października 2006r.**

.....
(imię i nazwisko / nazwa przedsiębiorcy)

.....
(adres zamieszkania / siedziba przedsiębiorcy)

Deklaracja

W wykonaniu obowiązku wynikającego z § 3 pkt 2 lit. h uchwały w sprawie udzielania pomocy regionalnej na wspieranie nowych inwestycji oraz na tworzenie nowych miejsc pracy związanych z nowymi inwestycjami, przeznaczonej dla przedsiębiorców prowadzących działalność gospodarczą na terenie Gminy Słubice.

- w przypadku skorzystania z pomocy na tworzenie nowych miejsc pracy związanych z nową inwestycją zobowiązuję się do, utrzymania nowych miejsc pracy przez okres co najmniej 5 lat od dnia ich utworzenia.

.....
data

.....
podpis przedsiębiorcy lub osoby upoważnionej

=====

1834

UCHWAŁA NR XLV/361/06 RADY POWIATU W MIĘDZYRZECZU¹

z dnia 11 października 2006r.

w sprawie określenia zasad zbycia aktywów trwałych samodzielnego publicznego zakładu opieki zdrowotnej, oddania ich w dzierżawę, najem, użytkowanie lub użyczenie

Na podstawie art. 53 ust. 2 ustawy z dnia 30 sierpnia 1991r. o zakładach opieki zdrowotnej (Dz. U. Nr 91, poz. 408 z późn. zm.²) uchwala się, co następuje:

§ 1. Samodzielny publiczny zakład opieki zdrowotnej zwany dalej zakładem jest zobowiązany uzyskać pozytywną opinię rady społecznej zakładu w sprawie zbycia aktywów trwałych.

§ 2. 1. Zbycie, oddanie w dzierżawę, najem, użytkowanie lub użyczenie aktywów trwałych zakładu może nastąpić tylko według cen rynkowych, z zastrzeżeniem ust. 2.

2. W przypadku przekształcenia zakładu, polegającego na wydzieleniu i przejęciu określonego zakresu działania przez nowo powstałą jednostkę na zasadach prywatyzacji pracowniczej, zbycie,

oddanie w dzierżawę, najem, użytkowanie lub użyczenie aktywów trwałych może nastąpić według cen uzgodnionych przez te jednostki.

§ 3. 1. W przypadku oddania w dzierżawę, najem lub użytkowanie nieruchomości lub jej części zakład jest zobowiązany zawiadomić Zarząd Powiatu w Międzyrzeczu w terminie 14 dni od dnia zawarcia umowy.

2. W przypadku zamiaru oddania w użyczenie nieruchomości lub jej części zakład jest zobowiązany uzyskać zgodę Zarządu Powiatu w Międzyrzeczu.

§ 4. Zakład jest zobowiązany prowadzić odrębne rejestry:

- 1) zbytych aktywów trwałych;
- 2) oddanych w dzierżawę, najem, użytkowanie lub użyczenie nieruchomości lub ich części;
- 3) oddanych w dzierżawę, najem, użytkowanie lub użyczenie pozostałych aktywów trwałych, w tym
- 4) aparatury i sprzętu medycznego.

§ 5. Traci moc uchwała Nr XL/311/06 Rady Powiatu w Międzyrzeczu z dnia 29 marca 2006r. w sprawie określenia zasad zbycia, wydzierżawienia lub wynajęcia majątku trwałego samodzielnych publicznych zakładów opieki zdrowotnej (Dz. Urz. Woj. Lub. Nr 34, poz. 766).

Przewodniczący Rady
Tomasz Reszel

¹ Rada Powiatu w Międzyrzeczu jest organem powiatu tworzącym jednostki organizacyjne, na podstawie art. 12 pkt 8 lit. i ustawy z dnia 5 czerwca 1998r. o samorządzie powiatowym

(Dz. U. z 2001r. Nr 142, poz. 1592, z 2002r. Nr 23, poz. 220, Nr 62, poz. 558, Nr 113, poz. 984, Nr 153, poz. 1271, Nr 200, poz. 1688 i Nr 214, poz. 1806, z 2003 r. Nr 162, poz. 1568 oraz z 2004r. Nr 102, poz. 1055) oraz art. 8 ust. 1 pkt 3 ustawy z dnia 30 sierpnia 1991r. o zakładach opieki zdrowotnej (Dz. U. Nr 91, poz. 408 z późn. zm.²).

² Zmiany wymienionej ustawy zostały ogłoszone w Dz. U. z 1992r. Nr 63, poz. 315 z 1994r. Nr 121, poz. 591, z 1995r. Nr 138, poz. 682, z 1996r. Nr 24, poz. 110, z 1997r. Nr 104, poz. 661, Nr 121, poz. 769 i Nr 158, poz. 1041, z 1998r. Nr 106, poz. 668, Nr 117, poz. 756 i Nr 162, poz. 1115, z 1999r. Nr 28, poz. 255 i 256 i Nr 84, poz. 935, z 2000r. Nr 3, poz. 28, Nr 12, poz. 136, Nr 43, poz. 489, Nr 84, poz. 948, Nr 114, poz. 1193 i Nr 120, poz. 1268, z 2001r. Nr 5, poz. 45, Nr 88, poz. 961, Nr 100, poz. 1083, Nr 111, poz. 1193, Nr 113, poz. 1207, Nr 126, poz. 1382, 1383 i 1384 i Nr 128, poz. 1407, z 2002r. Nr 113, poz. 984, z 2003r. Nr 45, poz. 391, Nr 124, poz. 1151 i 1152, Nr 171, poz. 1663, Nr 213, poz. 2081 i Nr 223, poz. 2215, z 2004r. Nr 210, poz. 2135 i Nr 273, poz. 2103, z 2005r. Nr 164, poz. 1365, Nr 169, poz. 1420, Nr 239, poz. 2020 i Nr 249, poz. 2104 oraz z 2006r. Nr 75, poz. 518 i Nr 143, poz. 1032.

1835

UCHWAŁA NR XLV/362/06 RADY POWIATU W MIĘDZYRZECZU¹

z dnia 11 października 2006r.

w sprawie ustalenia przebiegu istniejących dróg powiatowych w powiecie międzyrzeckim

Na podstawie art. 6a ust. 3 ustawy z dnia 21 marca 1985r. o drogach publicznych (Dz. U. z 2004r. Nr 204, poz. 2086 z późn. zm.¹) uchwala się, co następuje:

§ 1. Ustala się przebieg istniejących zamieszanych dróg powiatowych w powiecie międzyrzeckim, określony w załączniku Nr 1 do uchwały.

§ 2. Ustala się przebieg istniejących dróg powiatowych w granicach administracyjnych miast w powiecie międzyrzeckim, określony w załączniku Nr 2 do uchwały.

§ 3. Uchwała wchodzi w życie po upływie 14 dni od dnia ogłoszenia w Dzienniku Urzędowym Województwa Lubuskiego.

Przewodniczący Rady
Tomasz Reszel

¹ Zmiany tekstu jednolitego wymienionej ustawy zostały ogłoszone w Dz. U. z 2004r. Nr 273, poz. 2703 oraz z 2005r. Nr 163, poz. 1362 i 1364, Nr 169, poz. 1420, Nr 172, poz. 1440 i poz. 1441 i Nr 179, poz. 1486.

Załącznik Nr 1
do uchwały Nr XLV/362/06
Rady Powiatu w Międzyrzeczu
z dnia 11 października 2006r.

Przebieg zamiejscowych dróg powiatowych w powiecie międzyrzeckim

Lp.	Numer drogi	Lokalizacja drogi gmina/miasto	Przebieg dróg w powiecie
1	2	3	4
1	1210F	gm. Trzciel	od dr. pow. nr 1339F Lutol Mokry - granica powiatu - (Dąbrówka)
2	1213F	m. Międzyrzecz gm. Międzyrzecz gm. Trzciel	od dr. kraj. Nr 3 Międzyrzecz (ul. Konstytucji 3 Maja) – Skoki – Bukowiec – Lutol Suchy - Chociszewo - granica powiatu – (Rogoziniec)
3	1242F	gm. Międzyrzecz	od dr. woj. nr 137 Pieski - granica powiatu - (Zarzyń)
4	1246F	gm. Międzyrzecz	(Zarzyń) – granica powiatu – do dr. pow. Nr 1268F Wysoka
5	1268F	gm. Międzyrzecz gm. Trzciel	(Boryszyn) - granica powiatu- Wysoka - Kaława – Szumiąca – Stary Dwór – Łagowiec – dr. pow. Nr 1231F (Lutol Suchy)
6	1269F	gm. Bledzew	dd dr. nr 137F (Templewo) – granica powiatu (Wielowieś)
7	1277F	gm. Bledzew	(Glisno) – granica powiatu – Dąbowiec – dr dr. pow. nr 1343F Nowa Wieś
8	1295F	gm. Bledzew m. Skwierzyna	(Lubniewice) - granica powiatu - Osiecko – Sokola Dąbrowa – Bledzew- Zemsko – do dr. kraj nr 3 Skwierzyna (ul. Bledzewska)
9	1319F	gm. Bledzew	od dr. kraj. nr 3 (Ociosna) - Stary Dworek - Zemsko - Popowo - do dr. kraj nr 3
10	1320F	gm. Bledzew gm. Przytoczna gm. Międzyrzecz gm. Przytoczna	od dr. kraj. nr 3 (Popowo) – Twierdzielewo – do dr. pow. nr 1326F Rokitno
11	1321F	gm. Przytoczna gm. Międzyrzecz	od dr. kraj. nr 24 Chełmsko – Twierdzielewo – do dr. pow. nr 1326F Kalsko
12	1322F	m. Skwierzyna gm. Przytoczna	od dr. kraj. nr 24 Skwierzyna (ulica bez nazwy) – Krasne Dłusko – Gaj - Nowiny – Stryzki – granica województwa – (Muchocin)
13	1323F	gm. Przytoczna	od dr. pow. nr 1322F - Stryzki - Strychy - do dr kraj. nr 24 - Wierzbno
14	1324F	gm. Przytoczna	od dr. 1322F Gaj – Dębówko - do dr kraj. nr 24 Przytoczna
15	1325F	gm. Przytoczna	od dr. pow. nr 1322F Krasne Dłusko – Nowa Niedrzwica – do dr. kraj. nr 24 (Gliszczki)
16	1326F	gm. Przytoczna gm. Międzyrzecz gm. Międzyrzecz	od dr kraj.nr 24(Gliszczki) – Rokitno – Kalsko - do dr. kraj. nr 3 Międzyrzecz (ulica bez nazwy)
17	1327F	gm. Przytoczna	od dr. pow. nr 1326F (Rokitno) – Lubikówko – Lubikowo – do dr. kraj. nr 24 (Goraj)
18	1328F	gm. Międzyrzecz gm. Pszczew	od dr. woj. Nr 137 (Bobowicko) – Żółwin – Kuligowo – Stołuń – Szarcz – do dr. pow.. nr 1332F Pszczew

1	2	3	4
19	1329F	gm. Pszczew	od dr. pow. nr 1328F Stołuń – do dr. pow. 1332F Pszczew
20	1330F	gm. Przytoczna gm. Pszczew	od dr. pow. nr 1327F Lubikowo – do dr. pow. nr 1328F Szarcz
21	1331F	gm. Pszczew gm. Trzciel gm. Trzciel	od dr. pow. nr 1332F Pszczew – Borowy Młyn – Rybojady – do dr. woj. Nr 137 Trzciel (ulica bez nazwy)
22	1332F	gm. Międzyrzecz gm. Pszczew	od dr. woj. nr 137 Bobowicko – Policko - Pszczew – Nowe Gorzycko - do dr. kraj. nr 24 (Sterki)
23	1333F	gm. Pszczew	od dr. pow. nr 1332F - Zielomyśl - do dr. gminnej nr 004405F
24	1334F	gm. Pszczew	od dr. pow. nr 1332F - Stoki - granica województwa – (Dormowo)
25	1335F	gm. Pszczew	(Dormowo) – granica województwa – Świechocin – do dr. pow. nr 1337F Silna
26	1336F	gm. Pszczew	od dr. pow. nr 1334F Stoki – Świechocin – granica województwa – (Łowyń)
27	1337F	gm. Pszczew	od dr. pow. nr 1332F Pszczew- Silna – granica województwa – (Piotry)
28	1338F	gm. Pszczew woj. Wielkopolskie gm. Trzciel m. Trzciel	od dr. pow. nr 1337F Silna - granica województwa – (Stara Jablonka) (Stara Jablonka) - granica województwa – Jablonka Tartak - do dr. pow. nr 1358F Trzciel (ul. Świerczewskiego)
29	1339F	m. Trzciel gm. Trzciel	od dr. pow. nr 1358F Trzciel (ul. Zbąszyńska) – Lutol Mokry – granica województwa – (Zbąszyń)
30	1340F	m. Trzciel	od dr. pow. nr 1358F Trzciel (Osiedle Kolejowe) – granica województwa – (Prądówka)
31	1341F	gm. Bledzew gm. Międzyrzecz	od dr. pow. 1295F Sokola Dąbrowa – Goruńsko – Chycina- Kursko – do dr. woj. Nr 137 Pieski
32	1342F	gm. Międzyrzecz	od dr. pow. nr 1341F Kursko – Kęszyca – do dr. kraj. nr 3 Nietoperek
33	1343F	gm. Bledzew	od dr. pow. nr 1295F Sokola Dąbrowa – Nowa Wieś – do dr. pow. nr 1344F Templewo
34	1344F	gm. Bledzew	od dr. pow. nr 1295F Bledzew – Goruńsko – do dr. woj. nr 137
35	1345F	gm. Bledzew gm. Międzyrzecz	od dr. pow. nr 1341F Chycina – Gorzyca – Wojeciechówek – do dr. woj. nr 137
36	1346F	gm. Międzyrzecz m. Międzyrzecz	od dr. gminnej nr 003505F – Św. Wojciech – do dr. kraj. nr 3 Międzyrzecz (ul. Winnica)
37	1347F	gm. Międzyrzecz	od dr. woj. nr 137 (Bobrowicko) – Kuźnik – do dr. pow. nr 1213F Skoki
38	1348F	gm. Międzyrzecz	od dr. pow. nr 1213F (Skoki) – Wyszczanowo – do dr. pow. nr 1213F Bukowiec
39	1349F	gm. Skwierzyna m. Skwierzyna	od dr. kraj. nr 3 Trzebiszewo – Rakowo – do dr. kraj. nr 3 Skwierzyna (ul. Rzeźnicka)
40	1350F	gm. Bledzew m. Skwierzyna	od dr. pow. nr 1319F Stary Dworek – do dr. pow. nr 1295F Skwierzyna (ul. Starodworska)
41	1351F	gm. Skwierzyna	(Stare Polichno) – granica powiatu – Gościnowo – do dr. woj. nr 159 Murzynowo

1	2	3	4
42	1352F	gm. Skwierzyna	Osetnica – Gościnowo – Dobrojewo – do dr. woj. nr 159
43	1353F	gm. Międzyrzecz gm. Trzciel	od dr. pow. nr 1213F Bukowiec – Żydowo – do dr. woj. nr 137 (Sierczynek)
44	1354F	gm. Międzyrzecz gm. Trzciel	od dr. pow. 1213F Bukowiec – Stary Dwór – do dr. kraj. nr 2 (Brójce)
45	1355F	gm. Trzciej	od dr. pow. nr 1354F (Brójce) – Łagowiec – Panowiec (prze- jazd kolejowy)
46	1356F	gm. Trzciel	od dr. kraj. nr 2 – Brójce – do dr. kraj. nr 2
47	1357F	gm. Pszczew	od dr. pow. nr 1332F (Bobowicko) – Janowo – do dr. pow. nr 1332F Policko
48	1358F	gm. Trzciel m. Trzciel	od dr. kraj. nr 2 – Trzciel (ul. Armii Czerwonej – ul. Poznańska – ul. Świerczew- skiego) – do granicy województwa (dr. kraj. nr 2)

Załącznik Nr 2
do uchwały Nr XLV/362/06
Rady Powiatu w Międzyrzeczu
z dnia 11 października 2006r.

Przebieg dróg powiatowych w granicach administracyjnych miast w powiecie międzyrzeckim

Lp.	Numer drogi	Miasto	Lokalizacja drogi - ulica	Przebieg drogi - ulicy
1	2	3	4	5
1	3301F	Międzyrzecz	ul. Chrobrego	od ul. Waszkiewicza (dr kraj. nr 3) - do ul. Pia- stowskiej (przejazd kolejowy)
2	3302F		ul. Krasińskiego	od ul. Wojska Polskiego - do ul. Zachodniej (dr. woj. nr 137)
3	3303F		ul. Księdza Skargi	od ul. 30 Stycznia (dr. woj. nr 137) - do ul. Staszi- ca
4	3304F		ul. Libelta	od ul. Waszkiewicza (dr. kraj. nr 3) - do ul. Winni- ca
5	3305F		ul. Marcinkowskiego	od ul. Konstytucji 3 Maja - do ul. 30 Stycznia (dr. woj. nr 137)
6	3306F		ul. Piastowska	od ul. Chrobrego (przejazd kolejowy) - do granicy miasta
7	3307F		ul. Przemysłowa	od ulicy bez nazwy (dr. pow. nr 1326F) - do ul. Reymonta
8	3308F		ul. Reymonta	od ul. Waszkiewicza (dr.kraj. nr 3) - do ul. Lipce - ogródki działkowe
9	3309F		ul. Staszica	od ul. 30 Stycznia (dr. woj. nr 137) - do ul. Wasz- kiewicza (dr. kraj. nr 3)
10	3310F		ul. Stoczniovców Gdańskich	od ul. Konstytucji 3 Maja - do ul. 30 Stycznia (dr. woj. nr 137)

1	2	3	4	5
11	3311F		ul. Chopina	od ul. Wojska Polskiego - do ul. Świerczewskiego (dr. kraj.nr 3)
12	3312F		ul. Wojska Polskiego	od ul. Zachodniej (dr. woj nr 137)
13	3313F		ul. Zakaszewskiego	od ul. Waszkiewicza (dr. kraj. nr 3)
14	3314F		ul. Lipce	od ul. Reymonta - do ul. Piastowskiej
15	4101F	Trzciel	ul. Sikorskiego	od ul. Poznańskiej - do Pl. Zjednoczenia Narodowego
16			ul. Kościuszki	od ul. Sikorskiego - do dr. kraj nr 2

=====

1836

UCHWAŁA NR XXXV/246/06 RADY GMINY SŁOŃSK

z dnia 12 października 2006r.

w sprawie przekształcenia Szkoły Podstawowej w Budzigniewie w Filię Szkoły Podstawowej im. „Przyjaźni Narodów” w Słońsku

Na podstawie art. 59 ust. 1 i 6 w związku z art. 61 ust. 2 ustawy z dnia 7 września 1991r. o systemie oświaty (tekst jednolity – Dz. U. z 2004r. Nr 256, poz. 2572 z późn. zm.) uchwala się, co następuje:

§ 1. Przekształca się z dniem 1 września 2006r. Szkołę Podstawową w Budzigniewie w Filię Szkoły Podstawowej im. „Przyjaźni Narodów” w Słońsku, wchodzącą w skład Zespołu Szkół w Słońsku przy ulicy Lipowej 9, wraz z ograniczeniem struktury organizacyjnej do klas 0 – III.

§ 2. Do obwodu szkoły filialnej należą miejscowości: Budzigniew, Jamno, Polne, Głuchowo, Lemierzyczo i Grodzisk.

§ 3. Wykonanie uchwały powierza się Wójtowi Gminy.

§ 4. Traci moc uchwała Nr XXX/212/06 Rady Gminy Słomska z dnia 28 lutego 2006r.

§ 5. Uchwała wchodzi w życie z dniem 1 września 2006r. i podlega ogłoszeniu w Dzienniku Urzędowym Województwa Lubuskiego.

Przewodnicząca Rady
Lilla Burkiewicz

=====

1837

UCHWAŁA NR XXXII/236/06 RADY GMINY ZABÓR

z dnia 12 października 2006r.

w sprawie zmiany uchwały Nr VI/44/03 Rady Gminy Zabór z dnia 17 czerwca 2003r. w sprawie ustalenia zasad udzielania stypendiów za wyniki w nauce uczniom Publicznej Szkoły Podstawowej i Publicznego Gimnazjum w Zaborze

Na podstawie art. 18 ust. 2 pkt 14a ustawy z dnia 8 marca 1990r. o samorządzie gminnym (tekst jednolity: Dz. U. z 2001r. Nr 142, poz. 1591 z późn. zm) uchwala się co następuje:

§ 1. W załączniku do uchwały Nr VI/44/03 Rady Gminy Zabór z dnia 17 czerwca 2003r. w sprawie ustalenia zasad udzielania stypendiów za wyniki w nauce uczniom Publicznej Szkoły Podstawowej

i Publicznego Gimnazjum w Zaborze, § 1 ust. 3 otrzymuje następującą treść:

„3. Stypendium stanowi dwukrotność kwoty najniższego zasiłku rodzinnego.”

§ 2. Wykonanie uchwały powierza się Wójtowi Gminy.

§ 3. Uchwała wchodzi w życie po upływie 14 dni od daty jej ogłoszenia w Dzienniku Urzędowym Województwa Lubuskiego i podlega rozplakatowaniu na tablicy ogłoszeń w Urzędzie Gminy i w poszczególnych sołectwach.

Przewodniczący Rady
Bogdan Szafrński

1838

UCHWAŁA NR XXXII/239/06 RADY GMINY ZABÓR

z dnia 12 października 2006r.

w sprawie ustalenia górnych stawek opłat brutto za usługi w zakresie odbierania odpadów komunalnych od właścicieli nieruchomości oraz opróżniania zbiorników bezodpływowych i transportu nieczystości ciekłych z terenu Gminy Zabór

Na podstawie art. 6 ust. 2 ustawy z dnia 13 września 1996 roku o utrzymaniu czystości i porządku w gminach (tekst jednolity: Dz. U. z 2005r. Nr 236, poz. 2008 z późn. zm.) uchwala, co następuje:

§ 1. Ustala się górne stawki opłat brutto ponoszone przez właścicieli nieruchomości na terenie Gminy Zabór za usługi w zakresie:

- 1) odbierania odpadów komunalnych nie zbieranych w sposób selektywny w wysokości: 66,67zł za 1m³;

- 2) opróżniania zbiorników bezodpływowych i transportu nieczystości ciekłych w wysokości: 9,00zł za 1m³.

§ 2. Wykonanie uchwały powierza się Wójtowi Gminy.

§ 3. Uchwała wchodzi w życie po upływie 14 dni od daty jej ogłoszenia w Dzienniku Urzędowym Województwa Lubuskiego i podlega rozplakatowaniu na tablicy ogłoszeń w Urzędzie Gminy i w poszczególnych sołectwach.

Przewodniczący Rady
Bogdan Szafrński

1839

UCHWAŁA NR XXXII/241/06 RADY GMINY ZABÓR

z dnia 12 października 2006r.

w sprawie nadania nazwy na terenie miejscowości Droszków

Na podstawie art. 18 ust. 2 pkt 13 ustawy z dnia 8 marca 1990 roku o samorządzie gminnym (tekst jednolity: Dz. U. z 2001r. Nr 142 poz. 1591 z późn. zm.) uchwala się, co następuje:

§ 1. Rada Gminy Zabór nadaje nowo powstałej ulicy w miejscowości Droszków nazwę „Wspólna”.

§ 2. Ulica „Wspólna” stanowi działkę oznaczoną numerami 16/6 i 353/86 obręb Droszków, której szczegółowe położenie przedstawiono na mapie stanowiącej załącznik graficzny do uchwały.

§ 3. Wykonanie uchwały powierza się Wójtowi Gminy.

§ 4. Uchwała wchodzi w życie po upływie 14 dni od dnia opublikowania w Dzienniku Urzędowym Województwa Lubuskiego i podlega rozplakatowaniu na tablicy ogłoszeń w Urzędzie Gminy i w poszczególnych sołectwach.

Przewodniczący Rady
Bogdan Szafrński

**Załącznik
do uchwały Nr XXXII/241/06
Rady Gminy Zabór
z dnia 12 października 2006r.**



1840

POROZUMIENIE NR 30/2006

zawarte w dniu 30 października 2006r.

pomiędzy

Powiatem Świebodzińskim, reprezentowanym przez Zarząd Powiatu, w imieniu którego działają:

1. Ryszard Szafiński - Starosta
2. Franciszek Karczyński - Wicestarosta

przy kontrasygnacie Skarbnika Powiatu – Doroty Karbowskiak, zwanym dalej Przekazującym,

a

Gminą Zbąszynek, reprezentowaną przez:

1. Wiesława Czyczerskiego - Burmistrza

przy kontrasygnacie Skarbnika – Anety Nawracały, zwaną dalej Przejmującym,

dotyczące zimowego utrzymania dróg powiatowych na terenie gminy Zbąszynek, od 15 listopada każdego roku do 31 marca następnego roku

§ 1. Zimowe utrzymanie obejmuje drogi powiatowe zamiejskie, o łącznej długości 17,2km – zgodnie z załącznikiem Nr 1 do niniejszego porozumienia.

§ 2. Przejmujący zobowiązuje się do:

- 1) utrzymywania ciągłej przejezdności dróg poprzez ich odśnieżanie wg wymienionych standardów zimowego utrzymania dróg – zał. Nr 1;
- 2) w razie potrzeby, zwalczania śliskości pośniegowej i gołoledzi poprzez posypywanie dróg mieszanką soli i piasku, zwłaszcza miejsc niebezpiecznych, ujętych w zał. Nr 2 do niniejszego porozumienia. Do wykonywania tych zadań należy używać materiałów atestowanych (kruszywa frakcji 0/2 – 0/4mm);
- 3) usuwania z dróg piasku pozostałego po zimowym utrzymaniu, w terminie do 30 kwietnia każdego roku.

§ 3. W imieniu Przekazującego nadzór nad całością spraw związanych z zimowym utrzymaniem dróg, będących przedmiotem porozumienia sprawuje Dyrektor Zarządu Dróg Powiatowych w Świebodzińsku, Przejmującego w sprawach dotyczących rea-

lizacji porozumienia reprezentuje Kierownik Referatu Infrastruktury Technicznej Urzędu Miejskiego w Zbąszynku.

§ 4. Na prowadzenie zadań wymienionych w § 2 Przekazujący przeznaczy kwotę 15.000zł (słownie: piętnaście tysięcy zł).

§ 5. Zapłata za zimowe utrzymanie dróg nastąpi w dwóch ratach, na podstawie not księgowych, wystawionych na Zarząd Dróg Powiatowych w Świebodzińsku:

- 1) za okres od 15 listopada do 31 grudnia danego roku - w terminie 14 dni od daty otrzymania noty księgowej wraz z dokumentami potwierdzającymi prowadzenie prac;
- 2) po zakończeniu zimowego utrzymania dróg i odbiorze oczyszczenia nawierzchni, w terminie 14 dni od daty otrzymania noty księgowej wraz z dokumentami potwierdzającymi wykonanie prac.

§ 6. W przypadku stwierdzenia niewykonania zadania w zakresie ustalonym w § 2 porozumienia, Przekazujący pomniejszy kwotę określoną w § 4 o 2% za każdy dzień niewywiązania się z obowiązku zimowego utrzymania dróg, mimo że warunki atmosferyczne tego wymagały.

§ 7. Porozumienie zawiera się na czas nieoznaczony; może być ono rozwiązane po 3 - miesięcznym okresie wypowiedzenia.

§ 8. W sprawach nieuregulowanych porozumieniem mają zastosowanie przepisy Kodeksu Cywilnego.

§ 9. Wszelkie zmiany porozumienia wymagają formy pisemnej, pod rygorem nieważności.

§ 10. Porozumienie wchodzi w życie z dniem podpisania i podlega ogłoszeniu w Dzienniku Urzędowym Województwa Lubuskiego.

§ 11. Porozumienie sporządza się w 4 jednobrzmiących egzemplarzach, po 2 dla każdej ze stron.

**Załącznik Nr 1
do porozumienia Nr 30/2006
zawartego w dniu 30 października 2006r.**

Zimowe utrzymanie dróg
Wykaz dróg powiatowych

3 standard zimowego utrzymania dróg

1.	1213F	Rogoziniec – Dąbrówka Wlkp.	8,3
2.	1215F	Dąbrówka Wlkp. – Zbąszynek - Kosieczyn	2,7
		Razem:	11,0

4 standard zimowego utrzymania dróg

		Gmina Zbąszynek	
1.	1210F	gr. pow. (Lutol Mokry) - Dąbrówka Wlkp.	2,6
2.	1216F	m. - Kręcko	0,6
3.	1212F	Szczaniec – Rogoziniec (m. Rogoziniec)	0,8
4.	1297F	Kosieczyn – gr. pow.	2,2
		Razem:	6,2

Załącznik Nr 2
do porozumienia Nr 30/2006
zawartego w dniu 30 października 2006r.

Lp.	Nr miejsca niebezp.	Nr drogi	Nazwa drogi	Lokalizacja (km)	Długość odcinka (mb)	Rodzaj niebezpieczeństwa
1	2	3	4	5	6	7
3 standard zimowego utrzymania						
1.	1	1213F	Rogoziniec - Dąbrówka Wlkp.	20+648-20+798	150	skrzyżowanie z drogą, pochylenie
	2			21+623-21+923	300	skrzyżowanie z drogą, łuk
	3			24+550-24+850	300	skrzyżowanie z drogą
	4			25+520-25+720	200	skrzyżowanie z drogą
	5			28+230-28+430	200	skrzyżowanie z drogą
2.	6	1215F	Dąbrówka Wlkp. - Zbąszynek	0+187-0+387	200	skrzyżowanie z koleją
	7			2+482-2+682	200	skrzyżowanie z drogą
			Razem 3 standard		1550	
4 standard zimowego utrzymania						
1.	8	1210F	Ojerzyce – Szczaniec - Dąbrówka Wlkp.	5+343-5+443	100	skrzyżowanie z drogą
2.	9	1216F	Opalewo - Kręcko	5+645-5+745	100	skrzyżowanie z drogą
3.	10	1212F	Szczaniec - Rogoziniec	13+355-13+455	100	skrzyżowanie z drogą
4.	12	1197F	Kosieczyn – gr. pow. (Nowa Wieś)	0+000-0+100	100	skrzyżowanie z drogą
			Razem 4 standard:		400	

Wydawca: Wojewoda Lubuski
Redakcja: Wydział Prawny i Nadzoru
Lubuskiego Urzędu Wojewódzkiego
ul. Jagiellończyka 8, 66-400 Gorzów Wlkp.
tel. (0-95) 7115-585, e-mail – wpoin@uwoj.gorzow.pl

Naczelny Redaktor: Anna Zacharia
Skład, druk i kolportaż: Zakład Obsługi Administracji
przy Lubuskim Urzędzie Wojewódzkim,
ul. Jagiellończyka 8, 66-400 Gorzów Wlkp.

Rozpowszechnienie – Administracja i stały punkt sprzedaży: Lubuski Urząd Wojewódzki w Gorzowie Wlkp.,
ul. Jagiellończyka 8, tel. (0-95) 7115-210

Egzemplarze bieżące i z lat ubiegłych, w miarę posiadanych rezerw, można nabywać:

- na podstawie nadesłanego zamówienia: w Zakładzie Obsługi Administracji Lubuskiego Urzędu Administracyjnego w Gorzowie Wlkp., ul. Jagiellończyka 8, 66-400 Gorzów Wlkp., tel. (0-95) 7115-210
- w punkcie sprzedaży Lubuskiego Urzędu Wojewódzkiego w Gorzowie Wlkp., ul. Jagiellończyka 8, codziennie w godz. 7³⁰ – 15³⁰.

Dzienniki Urzędowe wraz ze skorowidzami wyłożone są do powszechnego wglądu w bibliotece Lubuskiego Urzędu Wojewódzkiego w Gorzowie Wlkp. oraz Delegaturze Lubuskiego Urzędu Wojewódzkiego w Zielonej Górze – codziennie w godzinach pracy biblioteki.

Tłoczono z polecenia Wojewody Lubuskiego
w Zakładzie Obsługi Administracji przy Lubuskim Urzędzie Wojewódzkim w Gorzowie Wlkp.
